


STRALCIO PLANIMETRICO SCALA 1:2000

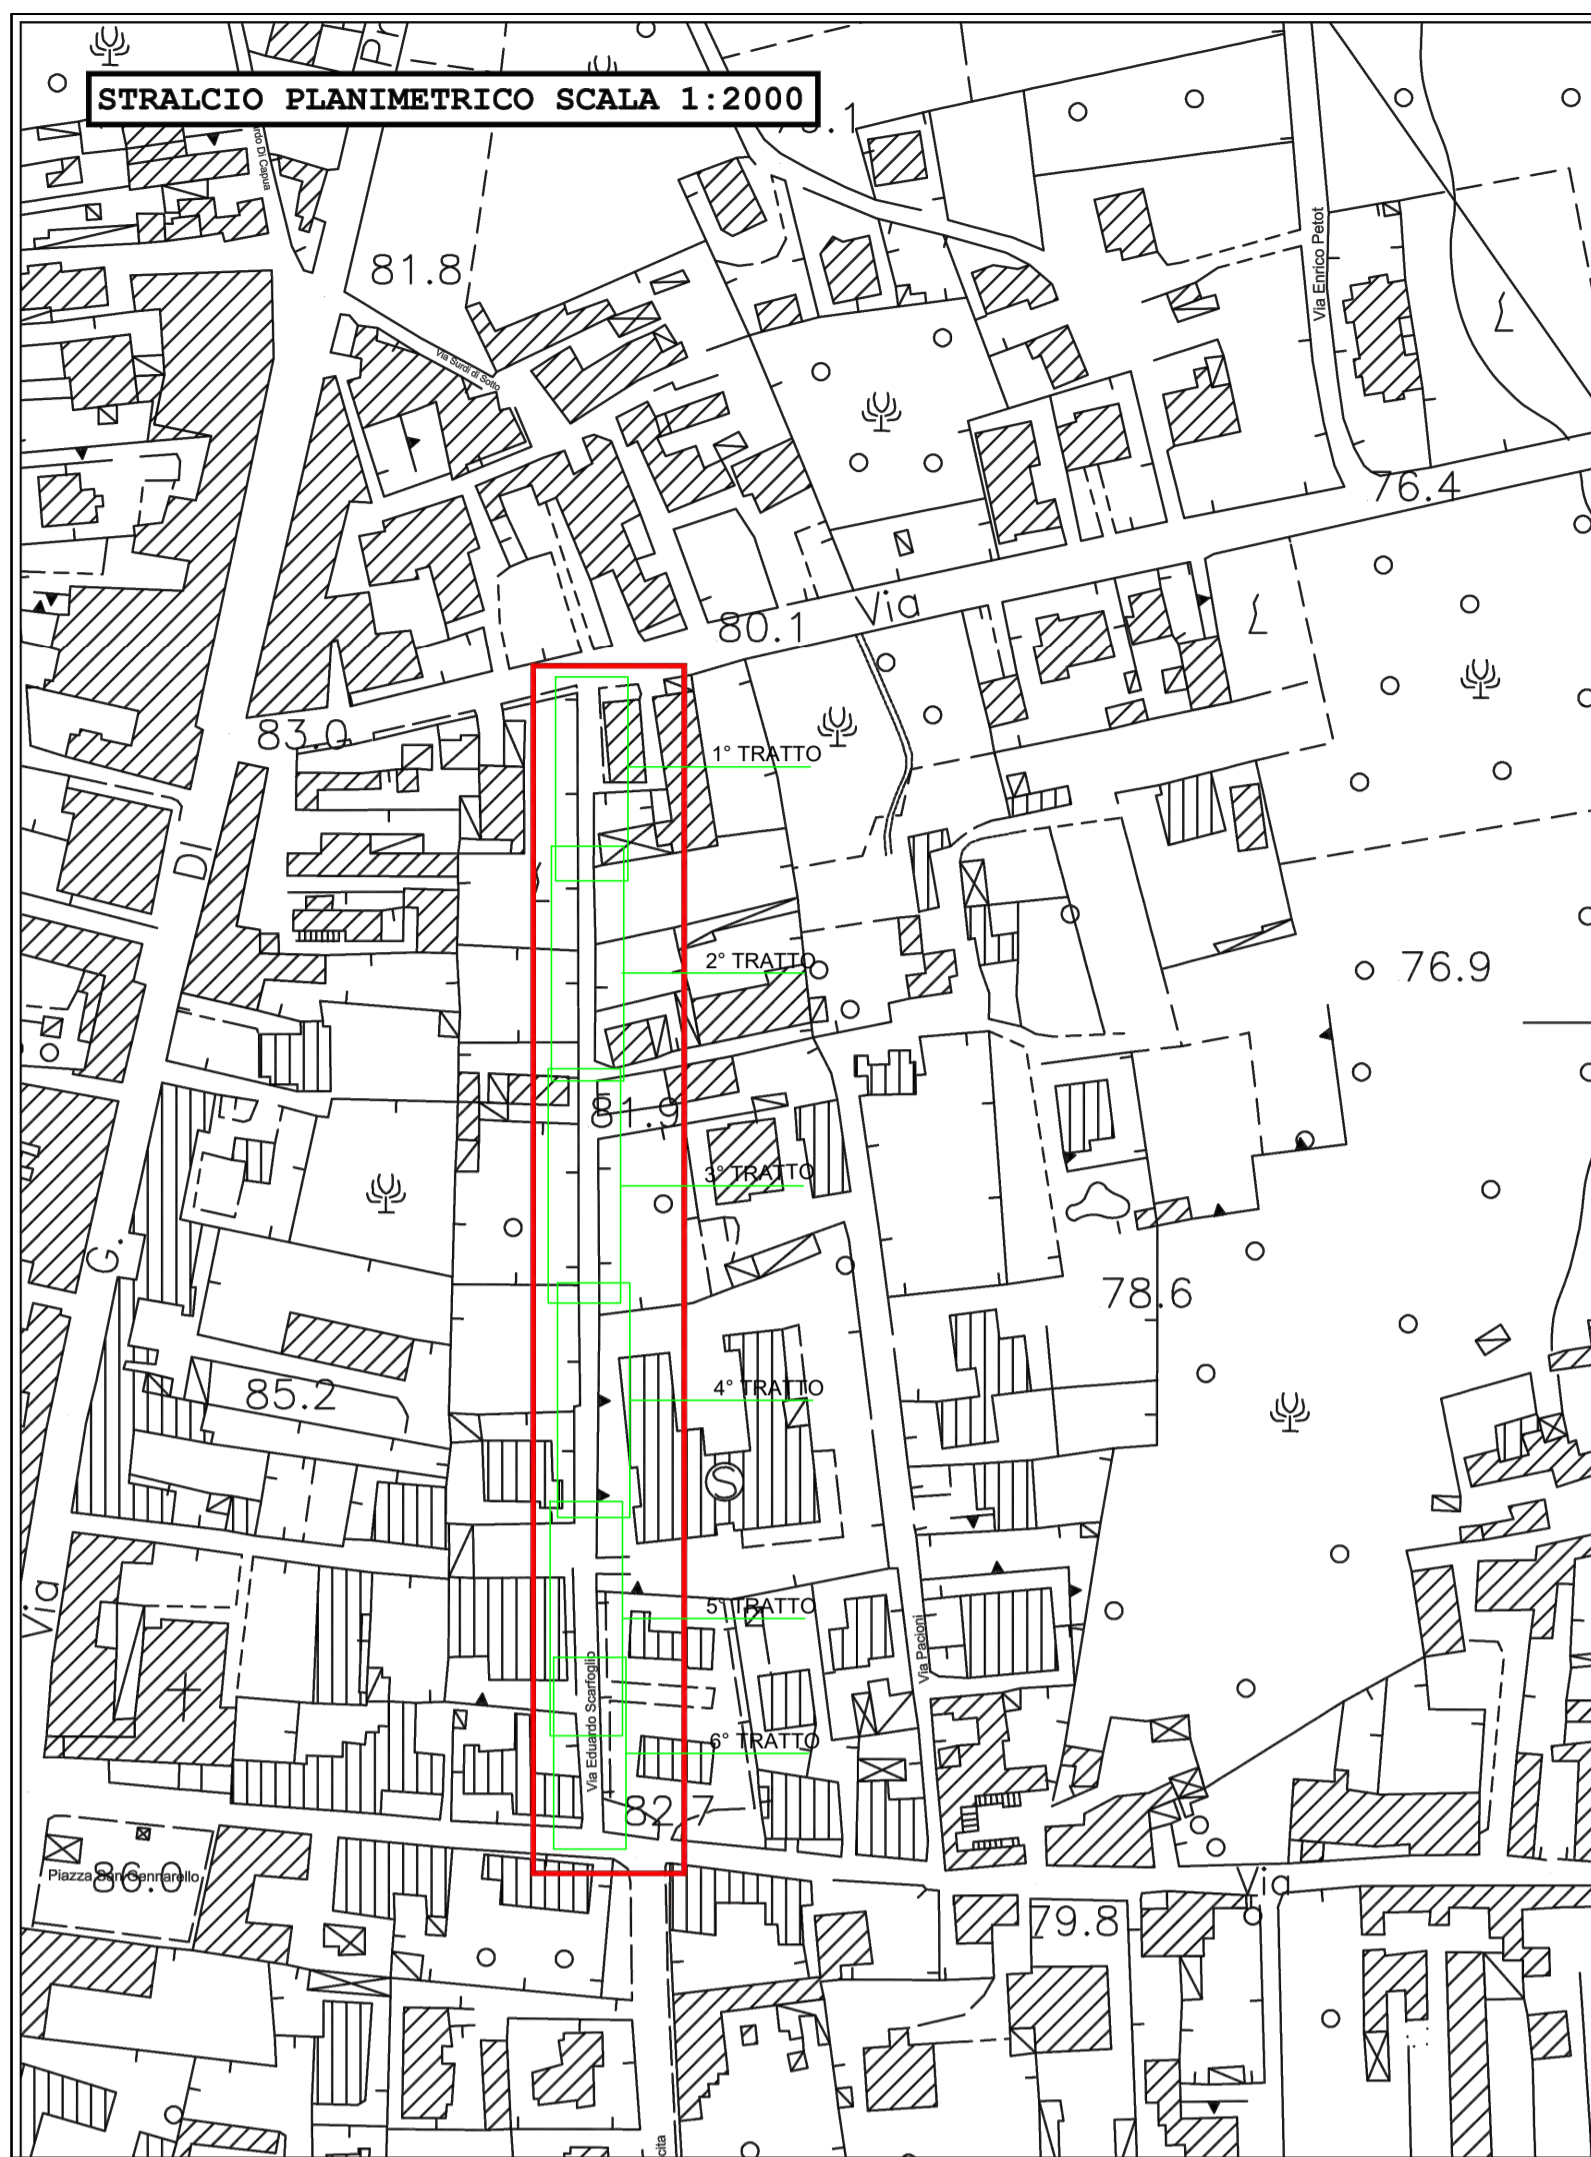

COMUNE di Ottaviano
Provincia di Napoli



Titolo del Progetto:

**"INTERVENTO DI RIQUALIFICAZIONE/REALIZZAZIONE
VIA SCARFOGLIO - COLLEGAMENTO VIA SARNO CON
VIA D'ANNUNZIO."**

Livello di Progettazione:

Progetto Definitivo/Esecutivo

n.Tavola:

Titolo Tavola/Documento

04 1/3 Grafici di rilievo - pianta

Responsabile Unico del Procedimento:

Arch. Angelo NAPOLITANO

GRUPPO di PROGETTAZIONE

Tecnici: Arch. Angelo NAPOLITANO
Geom. Rosaria CAROTENUTO
Arch. Enrico DEL GIUDICE
Geom. Milvio NOCERINO
Dott. Vincenzo MOSCHETTI

Richiedente:

COMUNE di Ottaviano
P.zza Municipio_1
Ottaviano (NA)

Supporto Tecnici Esterni:

Sindaco: Dott. Luca CAPASSO
Consigliere delegato: Vincenzo CALDARELLI

Note:

C.U.P.

APRILE 2022

Scala Progetto

A termine di legge ci riserviamo la proprietà di questo disegno con il divieto di riprodurlo e comunque renderlo noto a terzi senza la preventiva autorizzazione, salvo quanto previsto dalla L. 38 e s.m./i art. 22,23,24,25

p.lla 1760

42.49

1° TRATTO

VIA GABRIELE D'ANNUNZIO

(-1.98)

(-1.91)

(-1.26)

SEZIONE 4

p.lla 1762

24.27

2° TRATTO

p.lla 1761

25.42

3.98

(-0.99)

3.59

SEZIONE 2

SEZIONE 3

3° TRATTO

p.lla 1640

43.80

20.68



(-0.79)

4.03

SEZIONE 1

STRALCIO PLANIMETRICO SCALA 1:2000

4° TRATTO

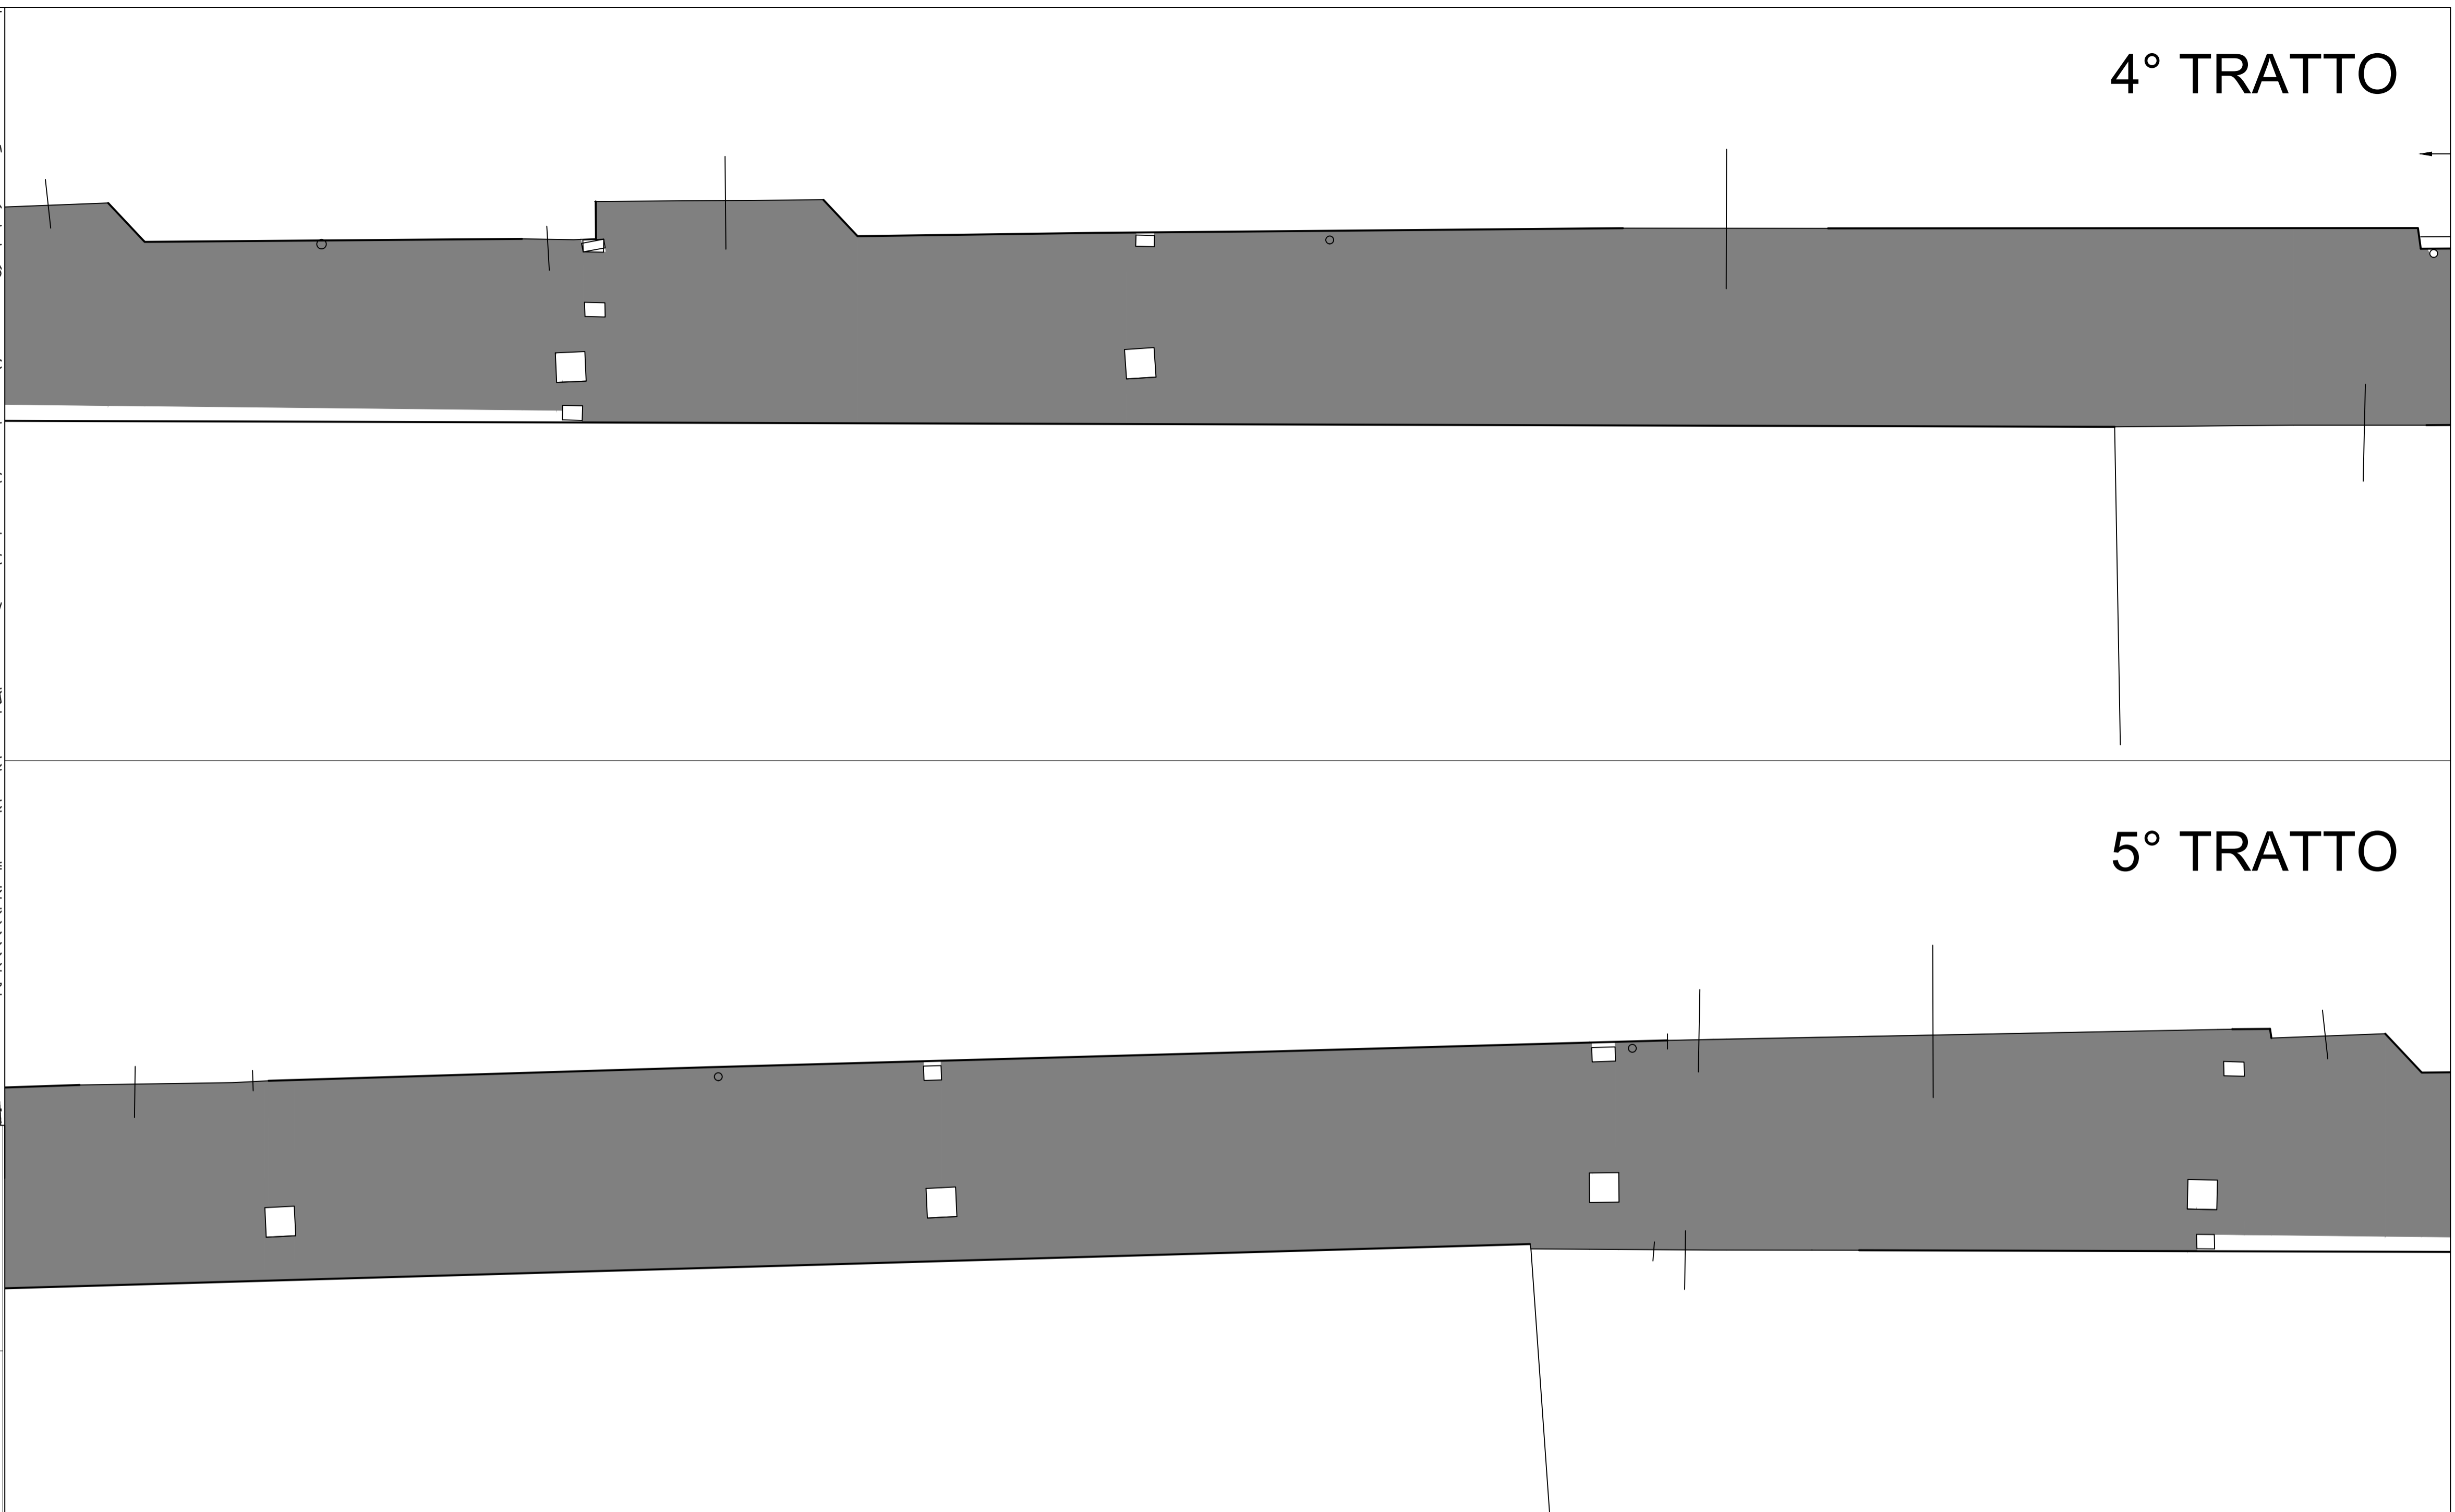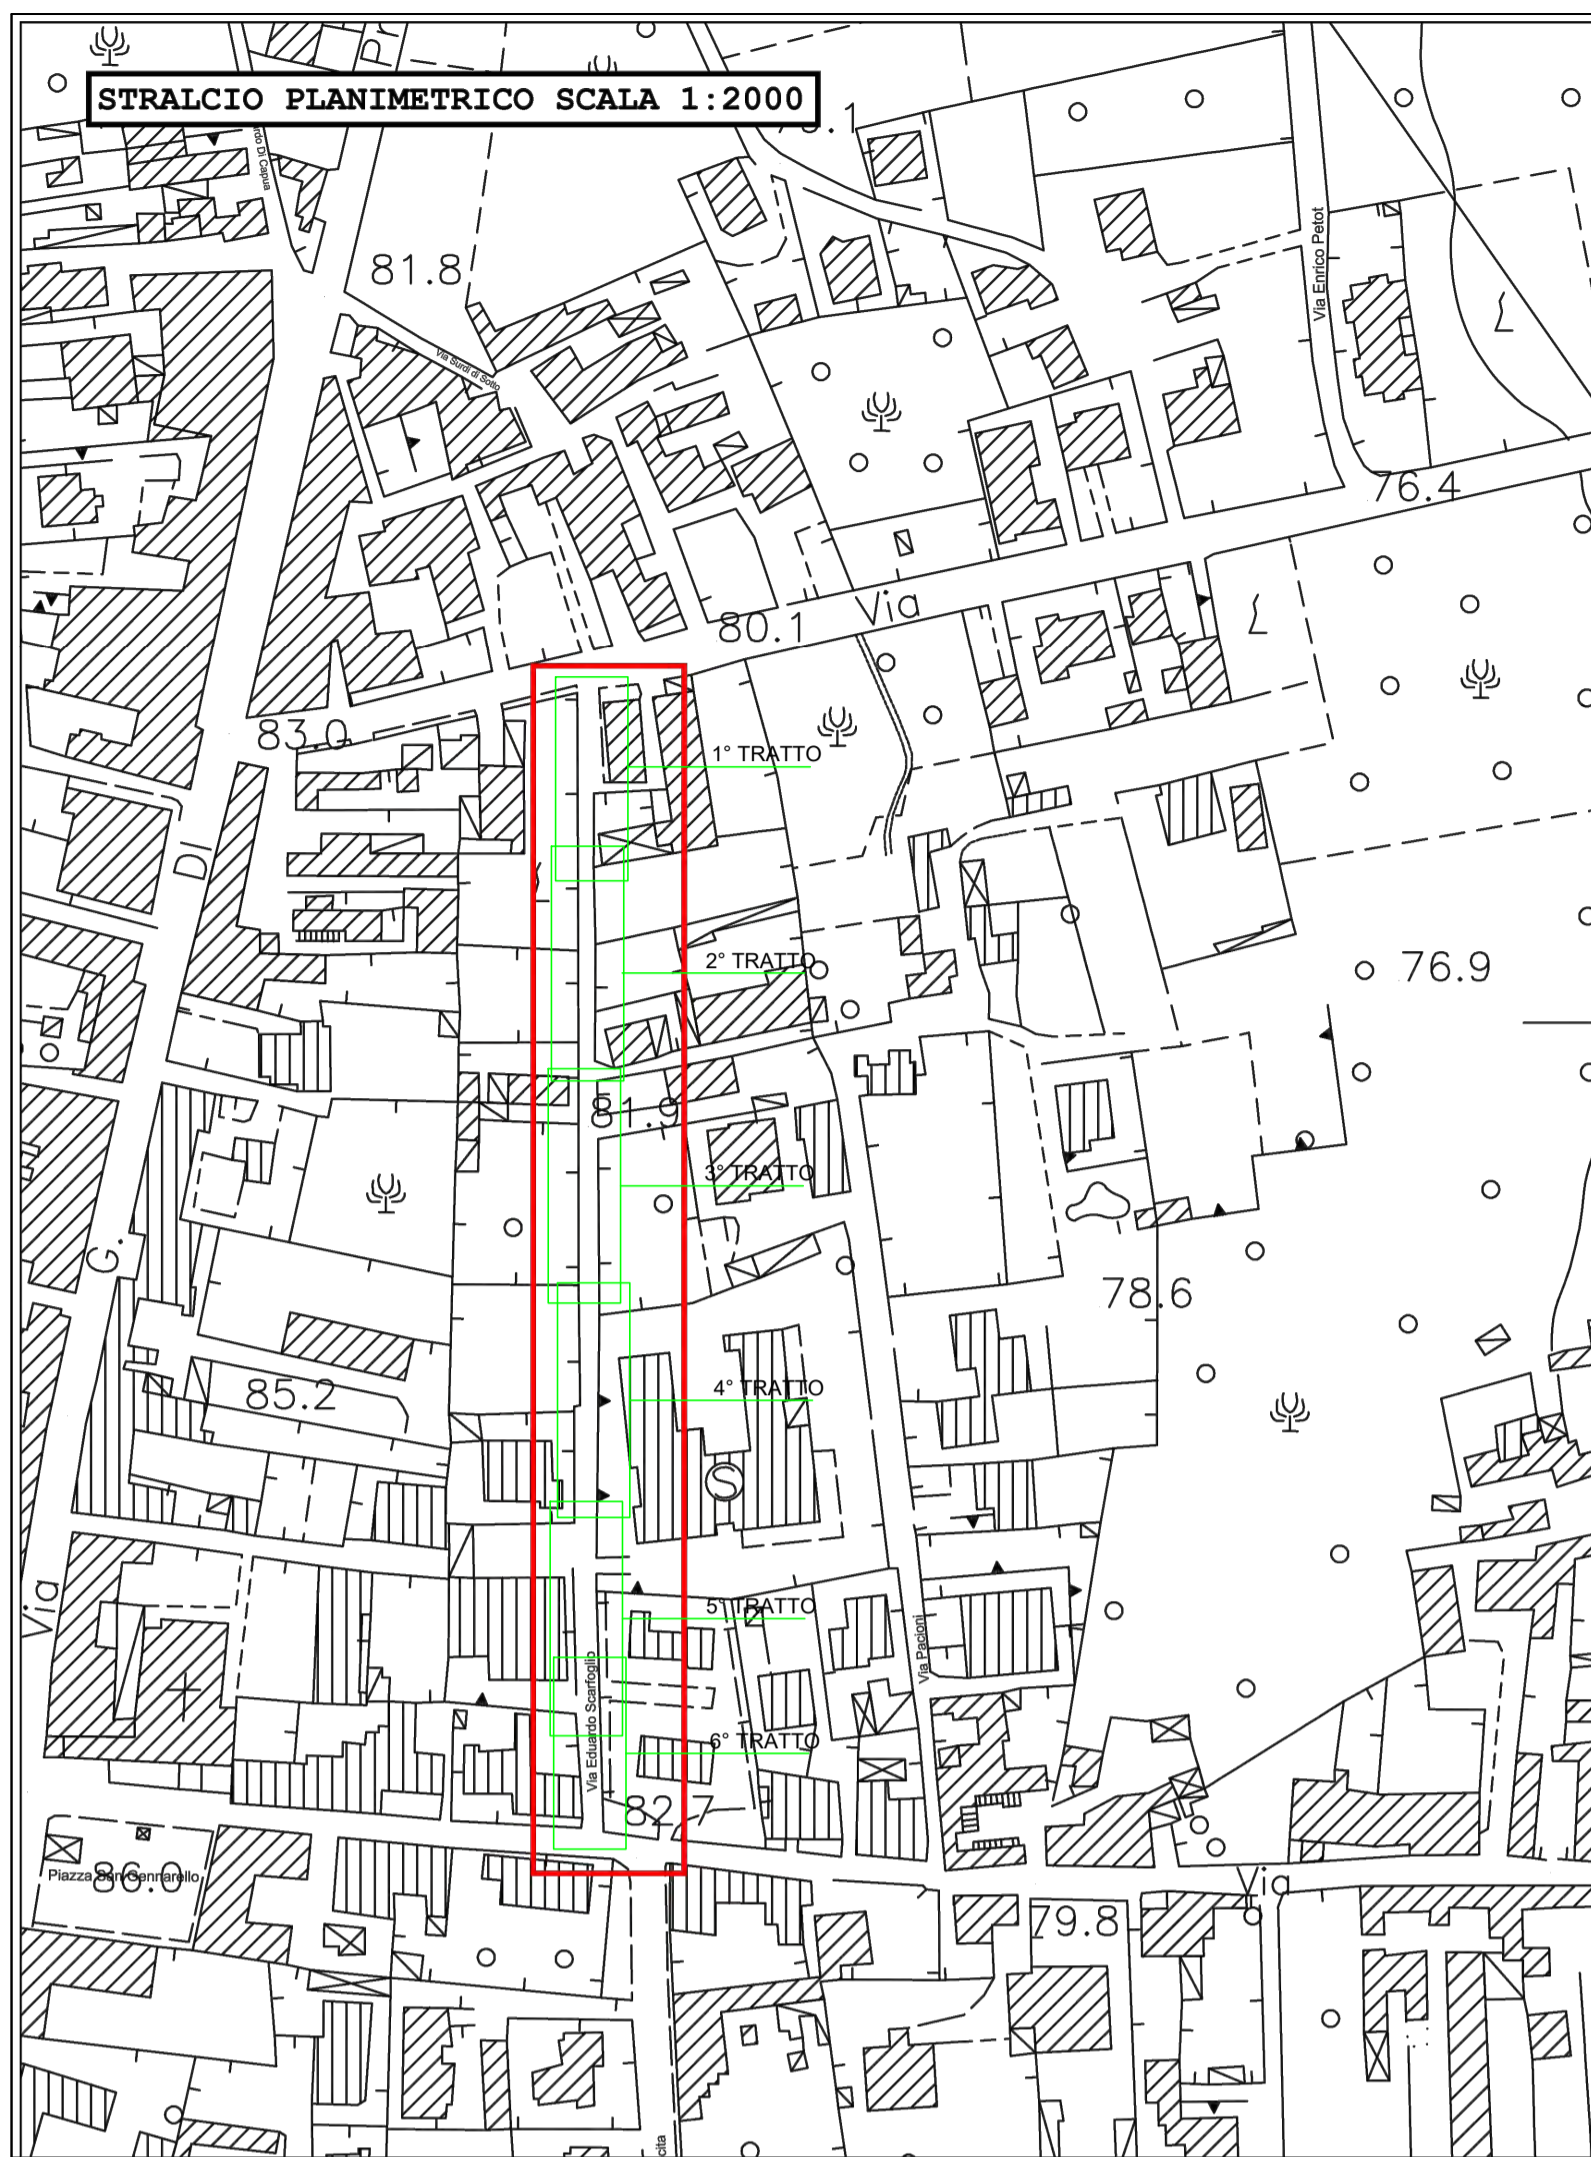

5° TRATTO

6° TRATTO

COMUNE di Ottaviano
Provincia di Napoli



Titolo del Progetto:
**"INTERVENTO DI RIQUALIFICAZIONE/REALIZZAZIONE
 VIA SCARFOGLIO - COLLEGAMENTO VIA SARNO CON
 VIA D'ANNUNZIO."**

Livello di Progettazione:
Progetto Definitivo/Esecutivo

n.Tavola:	Titolo Tavola/Documento
04 2/3	Grafici di rilievo - pianta

Responsabile Unico del Procedimento: Arch. Angelo NAPOLITANO	GRUPPO di PROGETTAZIONE Tecnici: Arch. Angelo NAPOLITANO Geom. Rosaria CAROTENUTO Arch. Enrico DEL GIUDICE Geom. Milvio NOCERINO Dott. Vincenzo MOSCHETTI
--	---

Richiedente: COMUNE di Ottaviano Piazza Municipio, 1 Ottaviano (NA) Sindaco: Dott. Luca CAPASSO Consigliere delegato: Vincenzo CALDARELLI	Supporto Tecnici Esterni:
--	---------------------------

Note: **C.U.P.** APRILE 2022 Scala Progetto

VIA SARNO

(0.05)


(0.03)

A termine di legge ci riserviamo la proprietà di questo disegno con il divieto di riprodurlo e comunque renderlo noto a terzi senza la preventiva autorizzazione, salvo quanto previsto dalla L. 30 e s.m./l art. 22.23.24.25


STRALCIO PLANIMETRICO SCALA 1:2000

1° TRATTO


FINE TRATTA

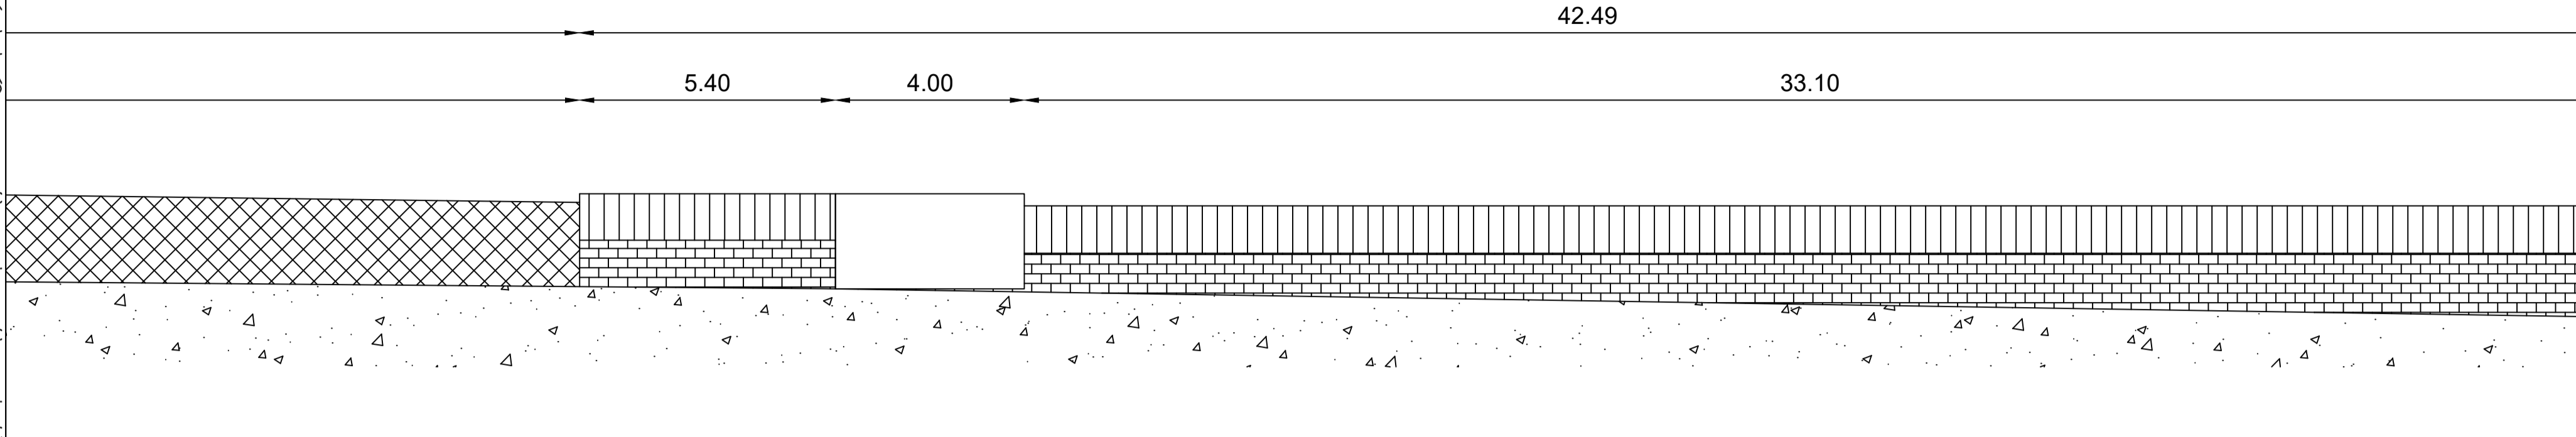

2° TRATTO

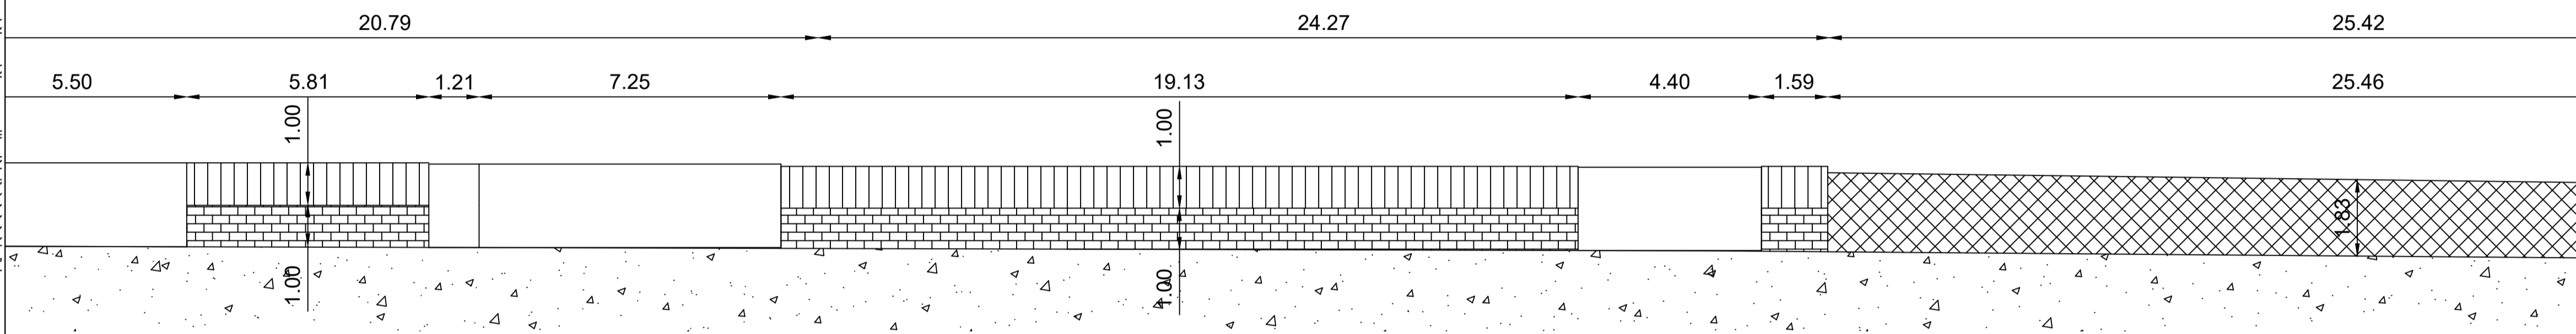

3° TRATTO

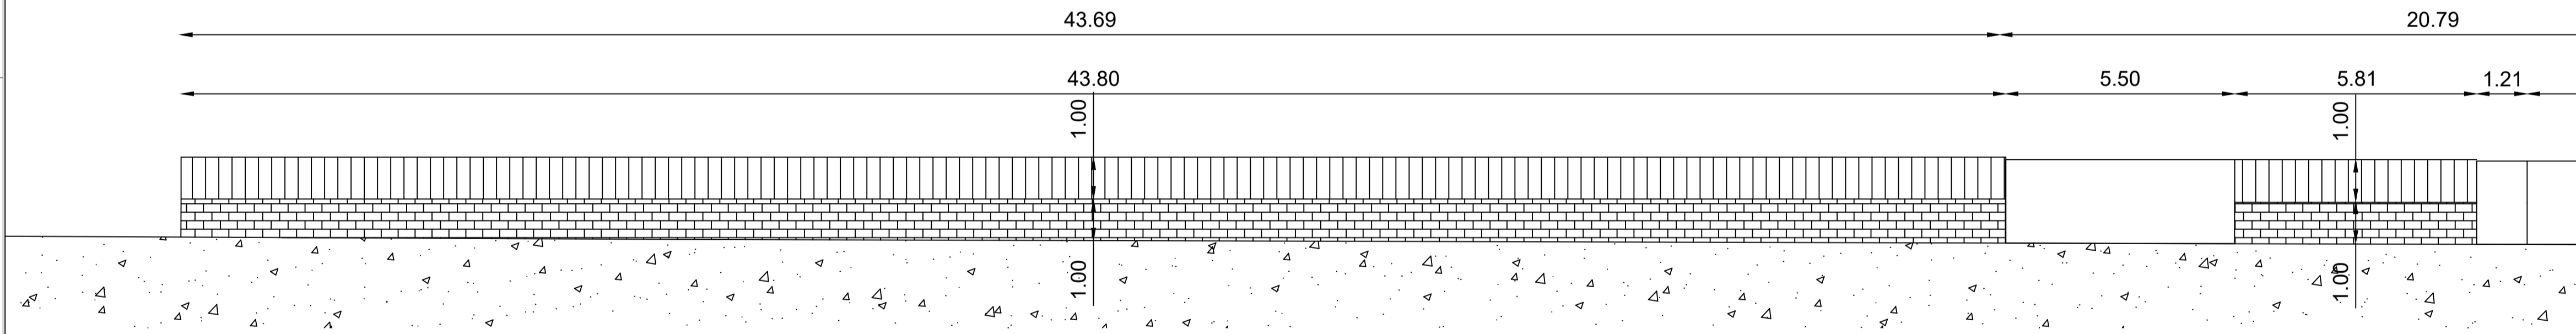

COMUNE di Ottaviano
Provincia di Napoli



Titolo del Progetto:

**"INTERVENTO DI RIQUALIFICAZIONE/REALIZZAZIONE
VIA SCARFOGLIO - COLLEGAMENTO VIA SARNO CON
VIA D'ANNUNZIO."**

Livello di Progettazione:

Progetto Definitivo/Esecutivo

n.Tavola:

Titolo Tavola/Documento

04 3/3 **Grafici di rilievo - prospetto e sezioni**

Responsabile Unico del Procedimento:

Arch. Angelo NAPOLITANO

GRUPPO di PROGETTAZIONE

Tecnici: Arch. Angelo NAPOLITANO
Geom. Rosaria CAROTENUTO
Arch. Enrico DEL GIUDICE
Geom. Milvio NOCERINO
Dott. Vincenzo MOSCHETTI

Richiedente:

COMUNE di Ottaviano
P.zza Municipio_1
Ottaviano (NA)

Supporto Tecnici Esterni:


Sindaco: Dott. Luca CAPASSO
Consigliere delegato: Vincenzo CALDARELLI

Note:


C.U.P.

APRILE 2022


Scala Progetto

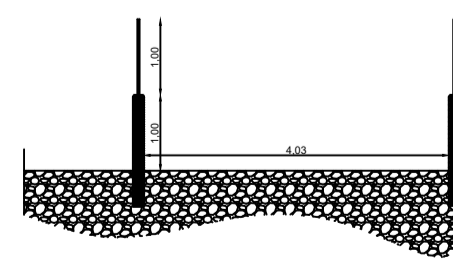


SEZIONE 1

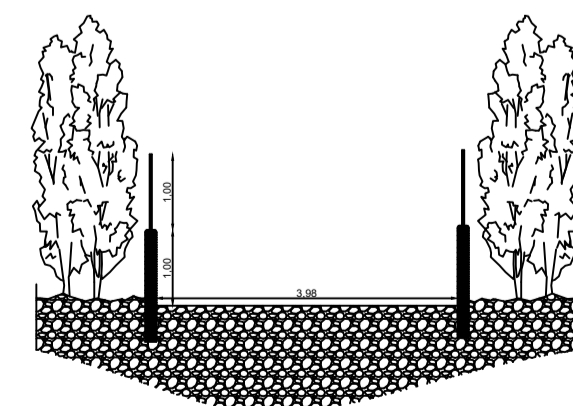

SEZIONE 2

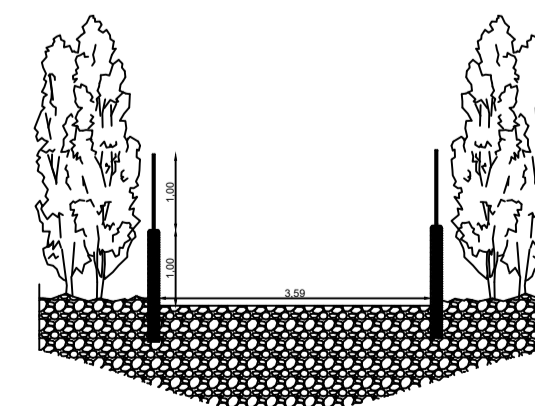

SEZIONE 2

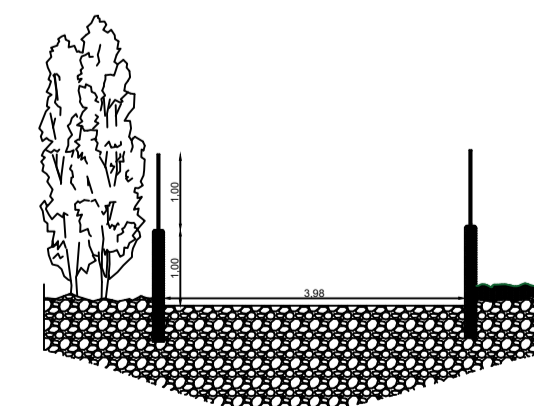

SEZIONE 4