

STRALCIO PLANIMETRICO SCALA 1:2000

1° TRATTO

VIA GABRIELE D'ANNUNZIO
(-1.98)



p.lla 1760

42.49

(-1.26)

SEZIONE 4

FABBRICATO

FABBRICATO

2° TRATTO

p.lla 1762

24.27

p.lla 1761

25.42

SEZIONE 2

SEZIONE 3

(-0.99)

3.00

0.50

1.18

3.00

0.50

1.01

3° TRATTO

p.lla 2979

43.80

p.lla 1640

20.68

SEZIONE 1

(-0.79)

3.00

0.50

0.98

3.00

0.50

0.98

COMUNE di Ottaviano
Provincia di Napoli



Titolo del Progetto:

**"INTERVENTO DI RIQUALIFICAZIONE/REALIZZAZIONE
VIA SCARFOGLIO - COLLEGAMENTO VIA SARNO CON
VIA D'ANNUNZIO."**

Livello di Progettazione:

Progetto Definitivo/Esecutivo

n.Tavola:

Titolo Tavola/Documento

04 1/3 Grafici di progetto - pianta

Responsabile Unico del Procedimento:

Arch. Angelo NAPOLITANO

GRUPPO di PROGETTAZIONE

Tecnici: Arch. Angelo NAPOLITANO
Geom. Rosaria CAROTENUTO
Arch. Enrico DEL GIUDICE
Geom. Milvio NOCERINO
Dott. Vincenzo MOSCHETTI

Richiedente:

COMUNE di Ottaviano
P.zza Municipio_1
Ottaviano (NA)

Supporto Tecnici Esterni:

Sindaco: Dott. Luca CAPASSO
Consigliere delegato: Vincenzo CALDARELLI

Note:

C.U.P.

APRILE 2022

Scala Progetto

A termine di legge ci riserviamo la proprietà di questo disegno con il divieto di riprodurlo e comunque renderlo noto a terzi senza la preventiva autorizzazione, salvo quanto previsto dalla L.30 e s.m./i art. 22.23.24.25


4° TRATTO

p.lla 1170

p.lla 2791

5° TRATTO

6° TRATTO

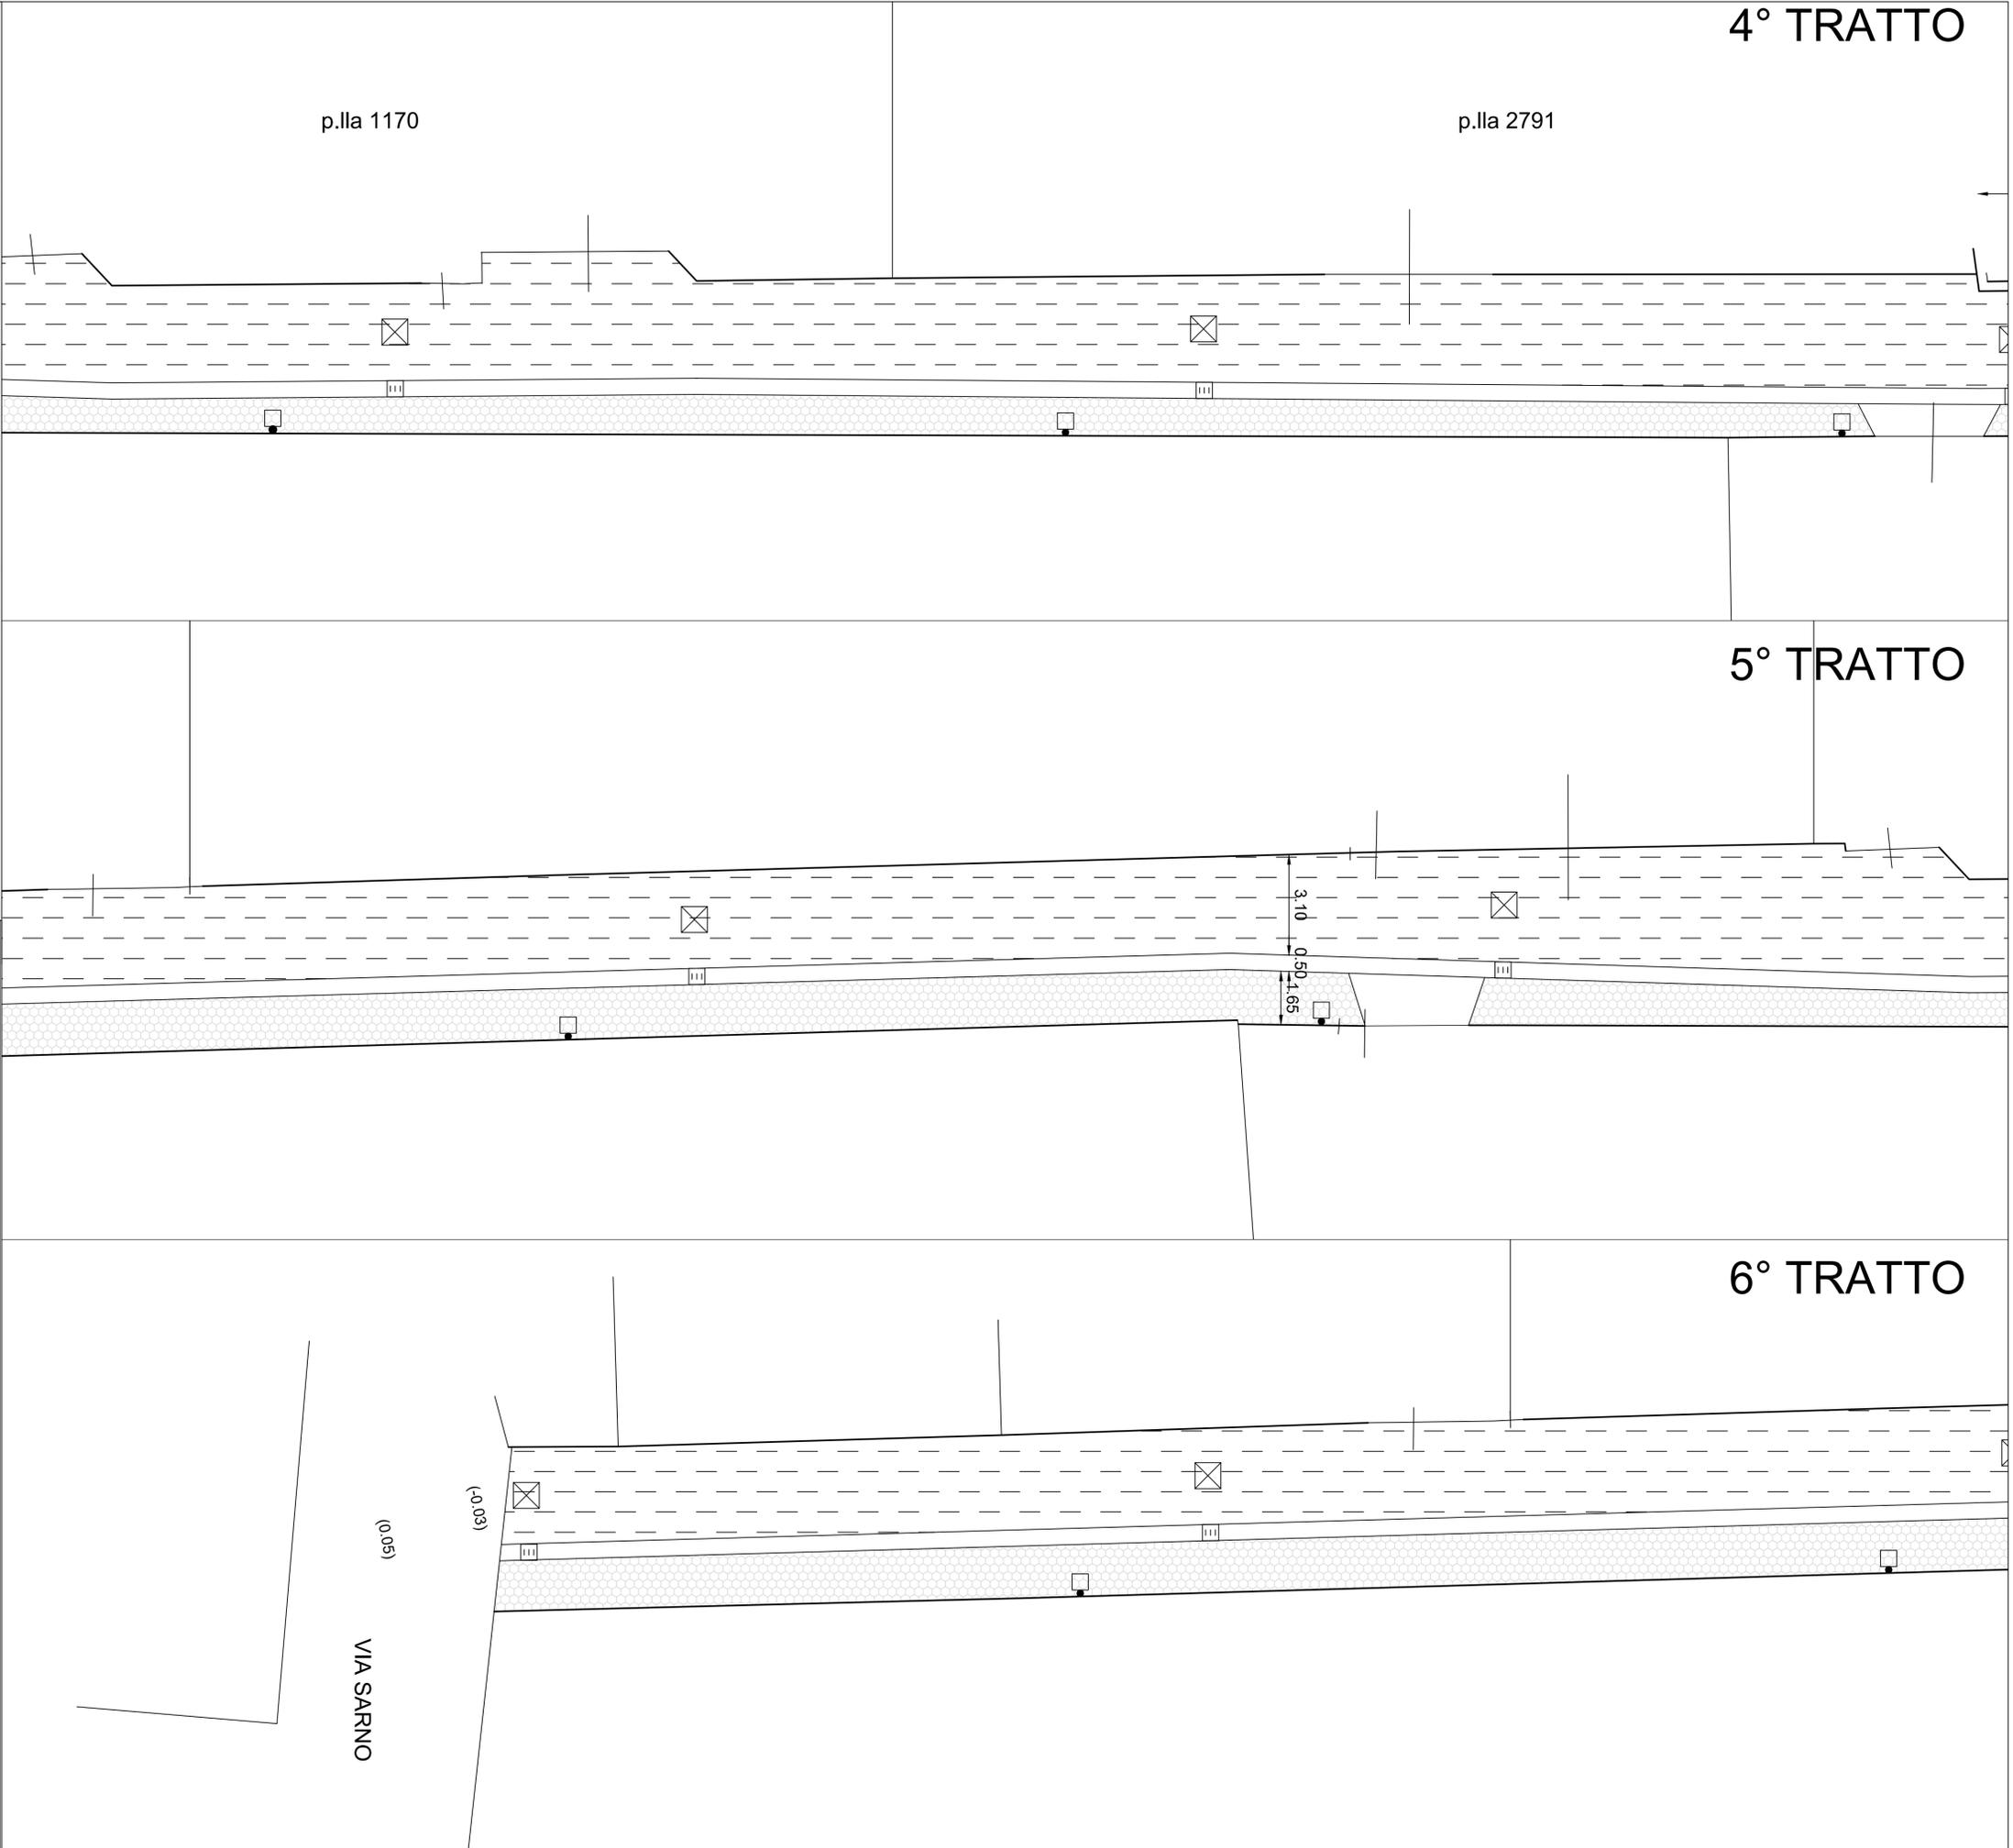

COMUNE di Ottaviano
 Provincia di Napoli



Titolo del Progetto:
**"INTERVENTO DI RIQUALIFICAZIONE/REALIZZAZIONE
 VIA SCARFOGLIO - COLLEGAMENTO VIA SARNO CON
 VIA D'ANNUNZIO."**


Livello di Progettazione:
Progetto Definitivo/Esecutivo

n.Tavola: **04** 2/3
 Titolo Tavola/Documento: **Grafici di progetto - pianta**

| | |
|---|---|
| Responsabile Unico del Procedimento: Arch. Angelo NAPOLITANO | GRUPPO di PROGETTAZIONE Tecnici: Arch. Angelo NAPOLITANO Geom. Rosaria CAROTENUTO Arch. Enrico DEL GIUDICE Geom. Milvio NOCERINO Dott. Vincenzo MOSCHETTI |
| Richiedente: COMUNE di Ottaviano P.zza Municipio_1 Ottaviano (NA) Sindaco: Dott. Luca CAPASSO Consigliere delegato: Vincenzo CALDARELLI | Supporto Tecnici Esterni: |


Scale: **C.U.P.** **APRILE 2022** **04** di **04**

A termine di legge ci riserviamo la proprietà di questo disegno con il divieto di riprodurlo e comunque renderlo noto a terzi senza la preventiva autorizzazione, salvo quanto previsto dalla L. 961 e s.m./l art. 22,23,24,25

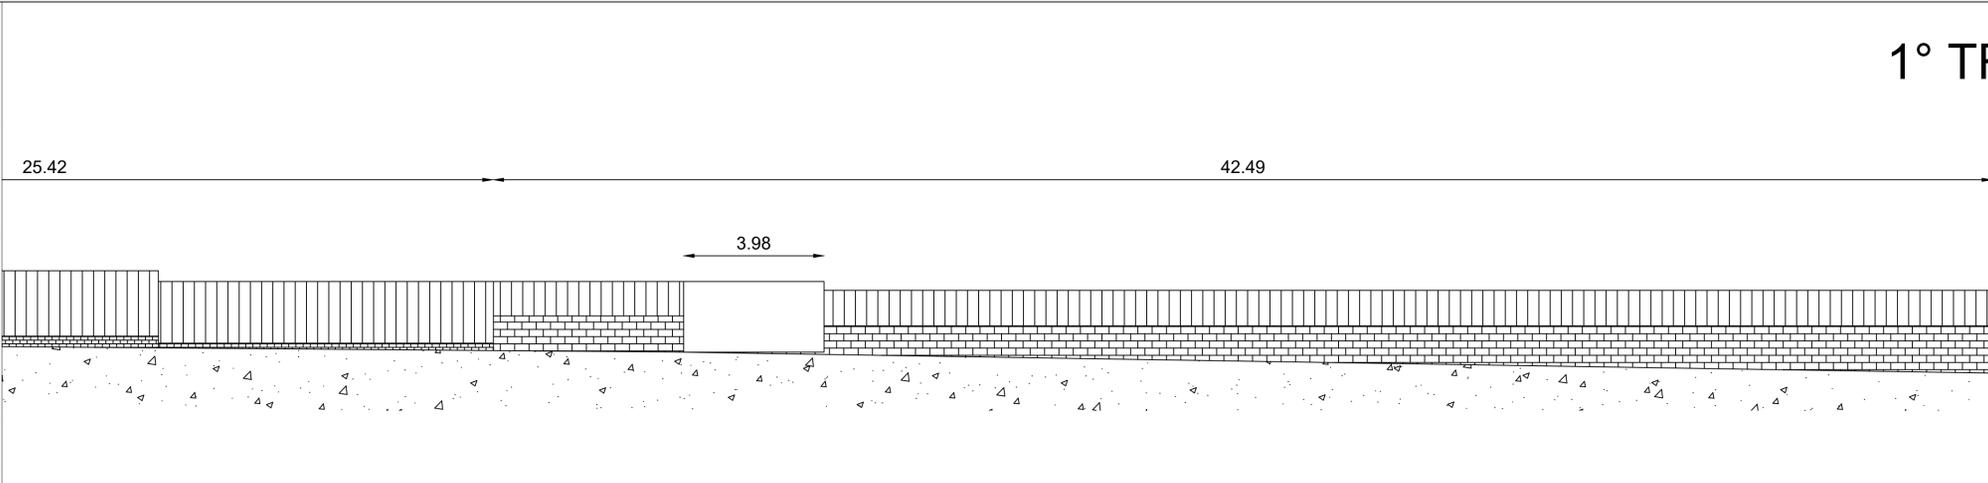


1° TRATTO

FINE TRATTA

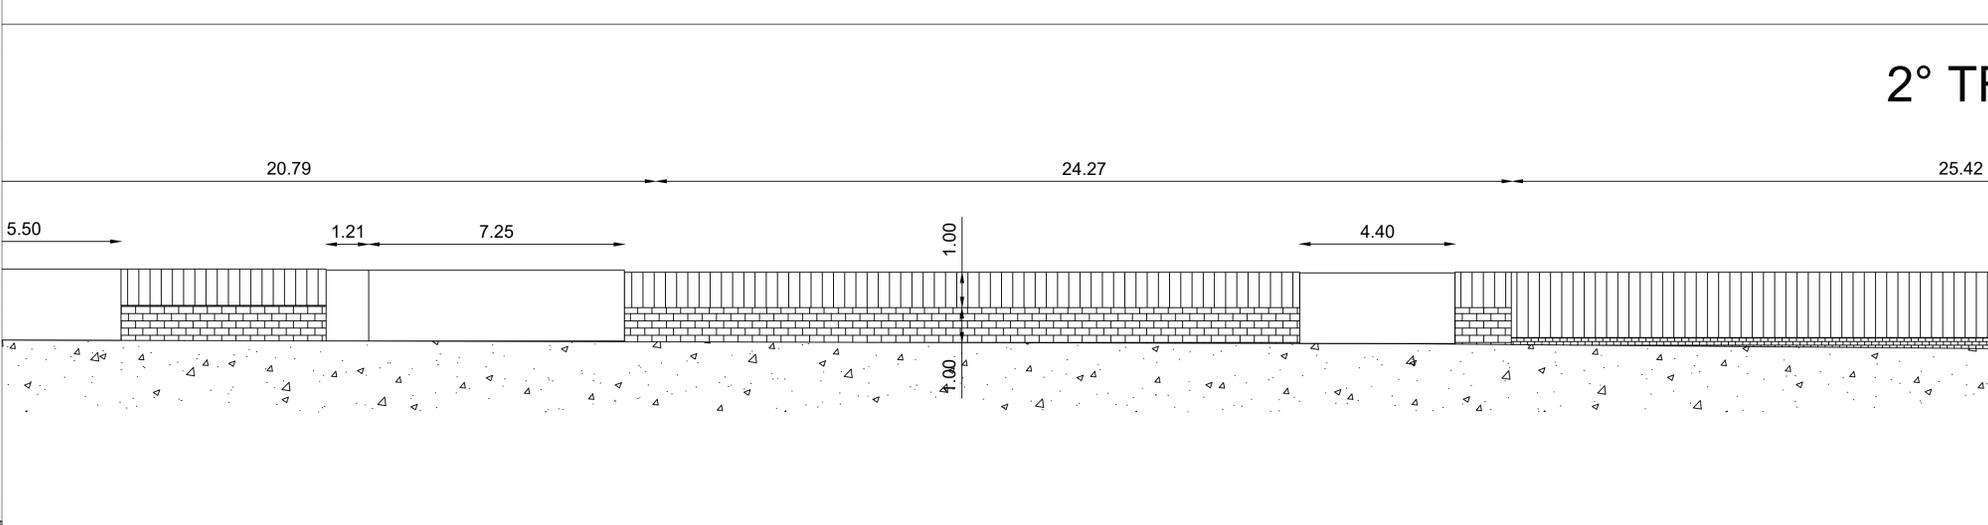

2° TRATTO

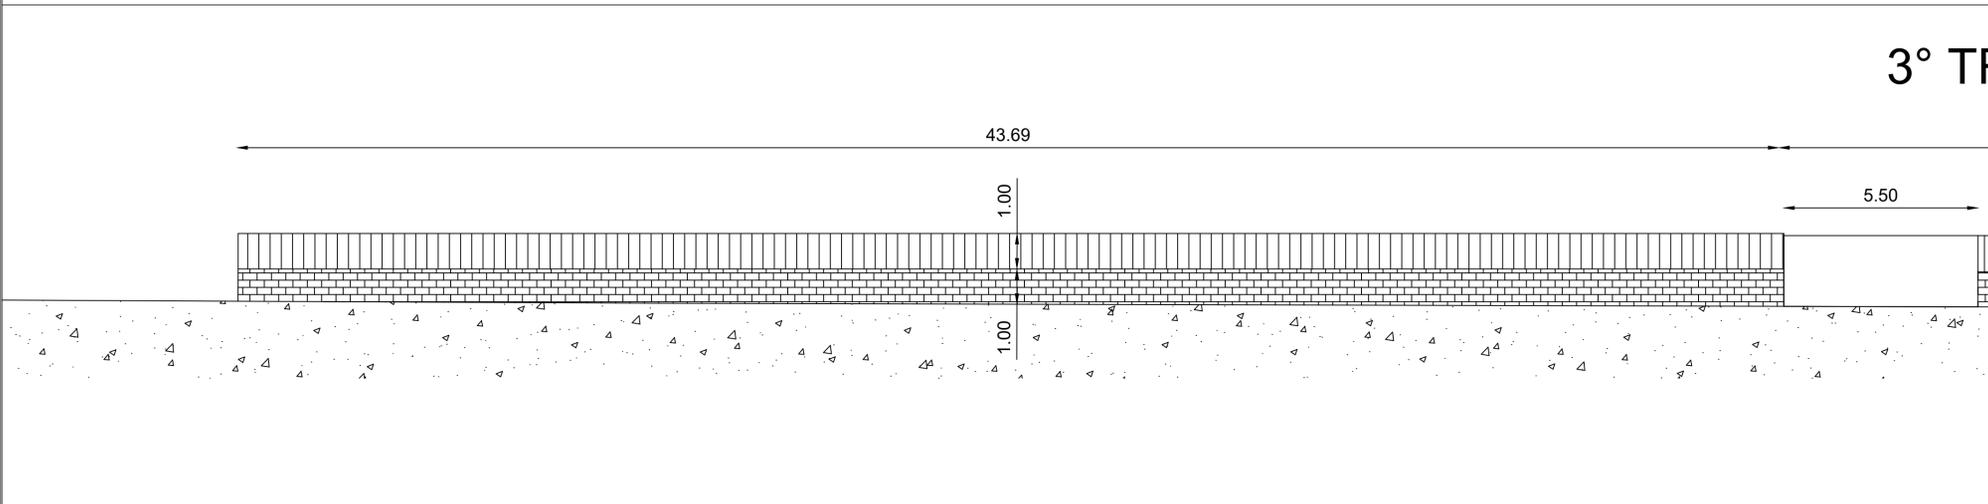

3° TRATTO

COMUNE di Ottaviano
Provincia di Napoli







Titolo del Progetto:
**"INTERVENTO DI RIQUALIFICAZIONE/REALIZZAZIONE
VIA SCARFOGLIO - COLLEGAMENTO VIA SARNO CON
VIA D'ANNUNZIO."**

Livello di Progettazione:
Progetto Definitivo/Esecutivo

n.Tavola: **04** 3/3
Titolo Tavola/Documento: **Grafici di progetto - prospetto e sezioni**

| | |
|---|---|
| Responsabile Unico del Procedimento: Arch. Angelo NAPOLITANO | GRUPPO di PROGETTAZIONE Tecnici: Arch. Angelo NAPOLITANO Geom. Rosaria CAROTENUTO Arch. Enrico DEL GIUDICE Geom. Milvio NOCERINO Dott. Vincenzo MOSCHETTI |
| Richiedente: COMUNE di Ottaviano P.zza Municipio_1 Ottaviano (NA) Sindaco: Dott. Luca CAPASSO Consigliere delegato: Vincenzo CALDARELLI | Supporto Tecnici Esterni: |

Scale: **C.U.P.** **APRILE 2022** **Ordine Progetto**

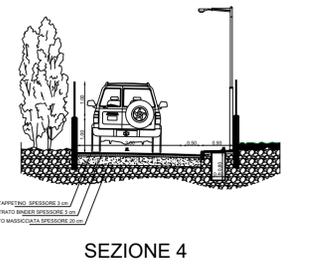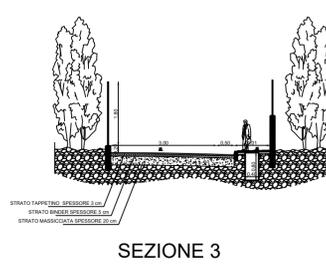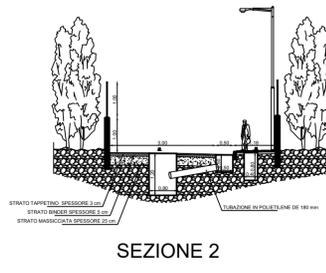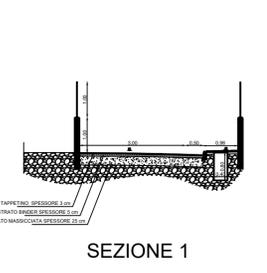

A termine di legge ci riserviamo la proprietà di questo disegno con il divieto di riprodurlo e comunque renderlo noto a terzi senza la preventiva autorizzazione, salvo quanto previsto dalla L. 90 e s.m./l art. 22,23,24,25