

COMUNE DI OTTAVIANO
CITTA' DI PACE
Città Metropolitana di Napoli

I°
PIANO OPERATIVO COMUNALE
L.R. 16/2004 e ss.mm.ii. e Regolamento regionale n. 5/2011

Progettista incaricato: Fedora Architetti Associati
Martino D'Onofrio arch.
Zoe Bovatsi town pl.

Il Sindaco
Avv. Luca Capasso

Responsabile U.T.C.
Geom. Pietro Alala


P.O.C.

ELABORATO 1:
QUADRO D'UNIONE

TAV. n°
1

Scala 1:10.000

MAGGIO 2018

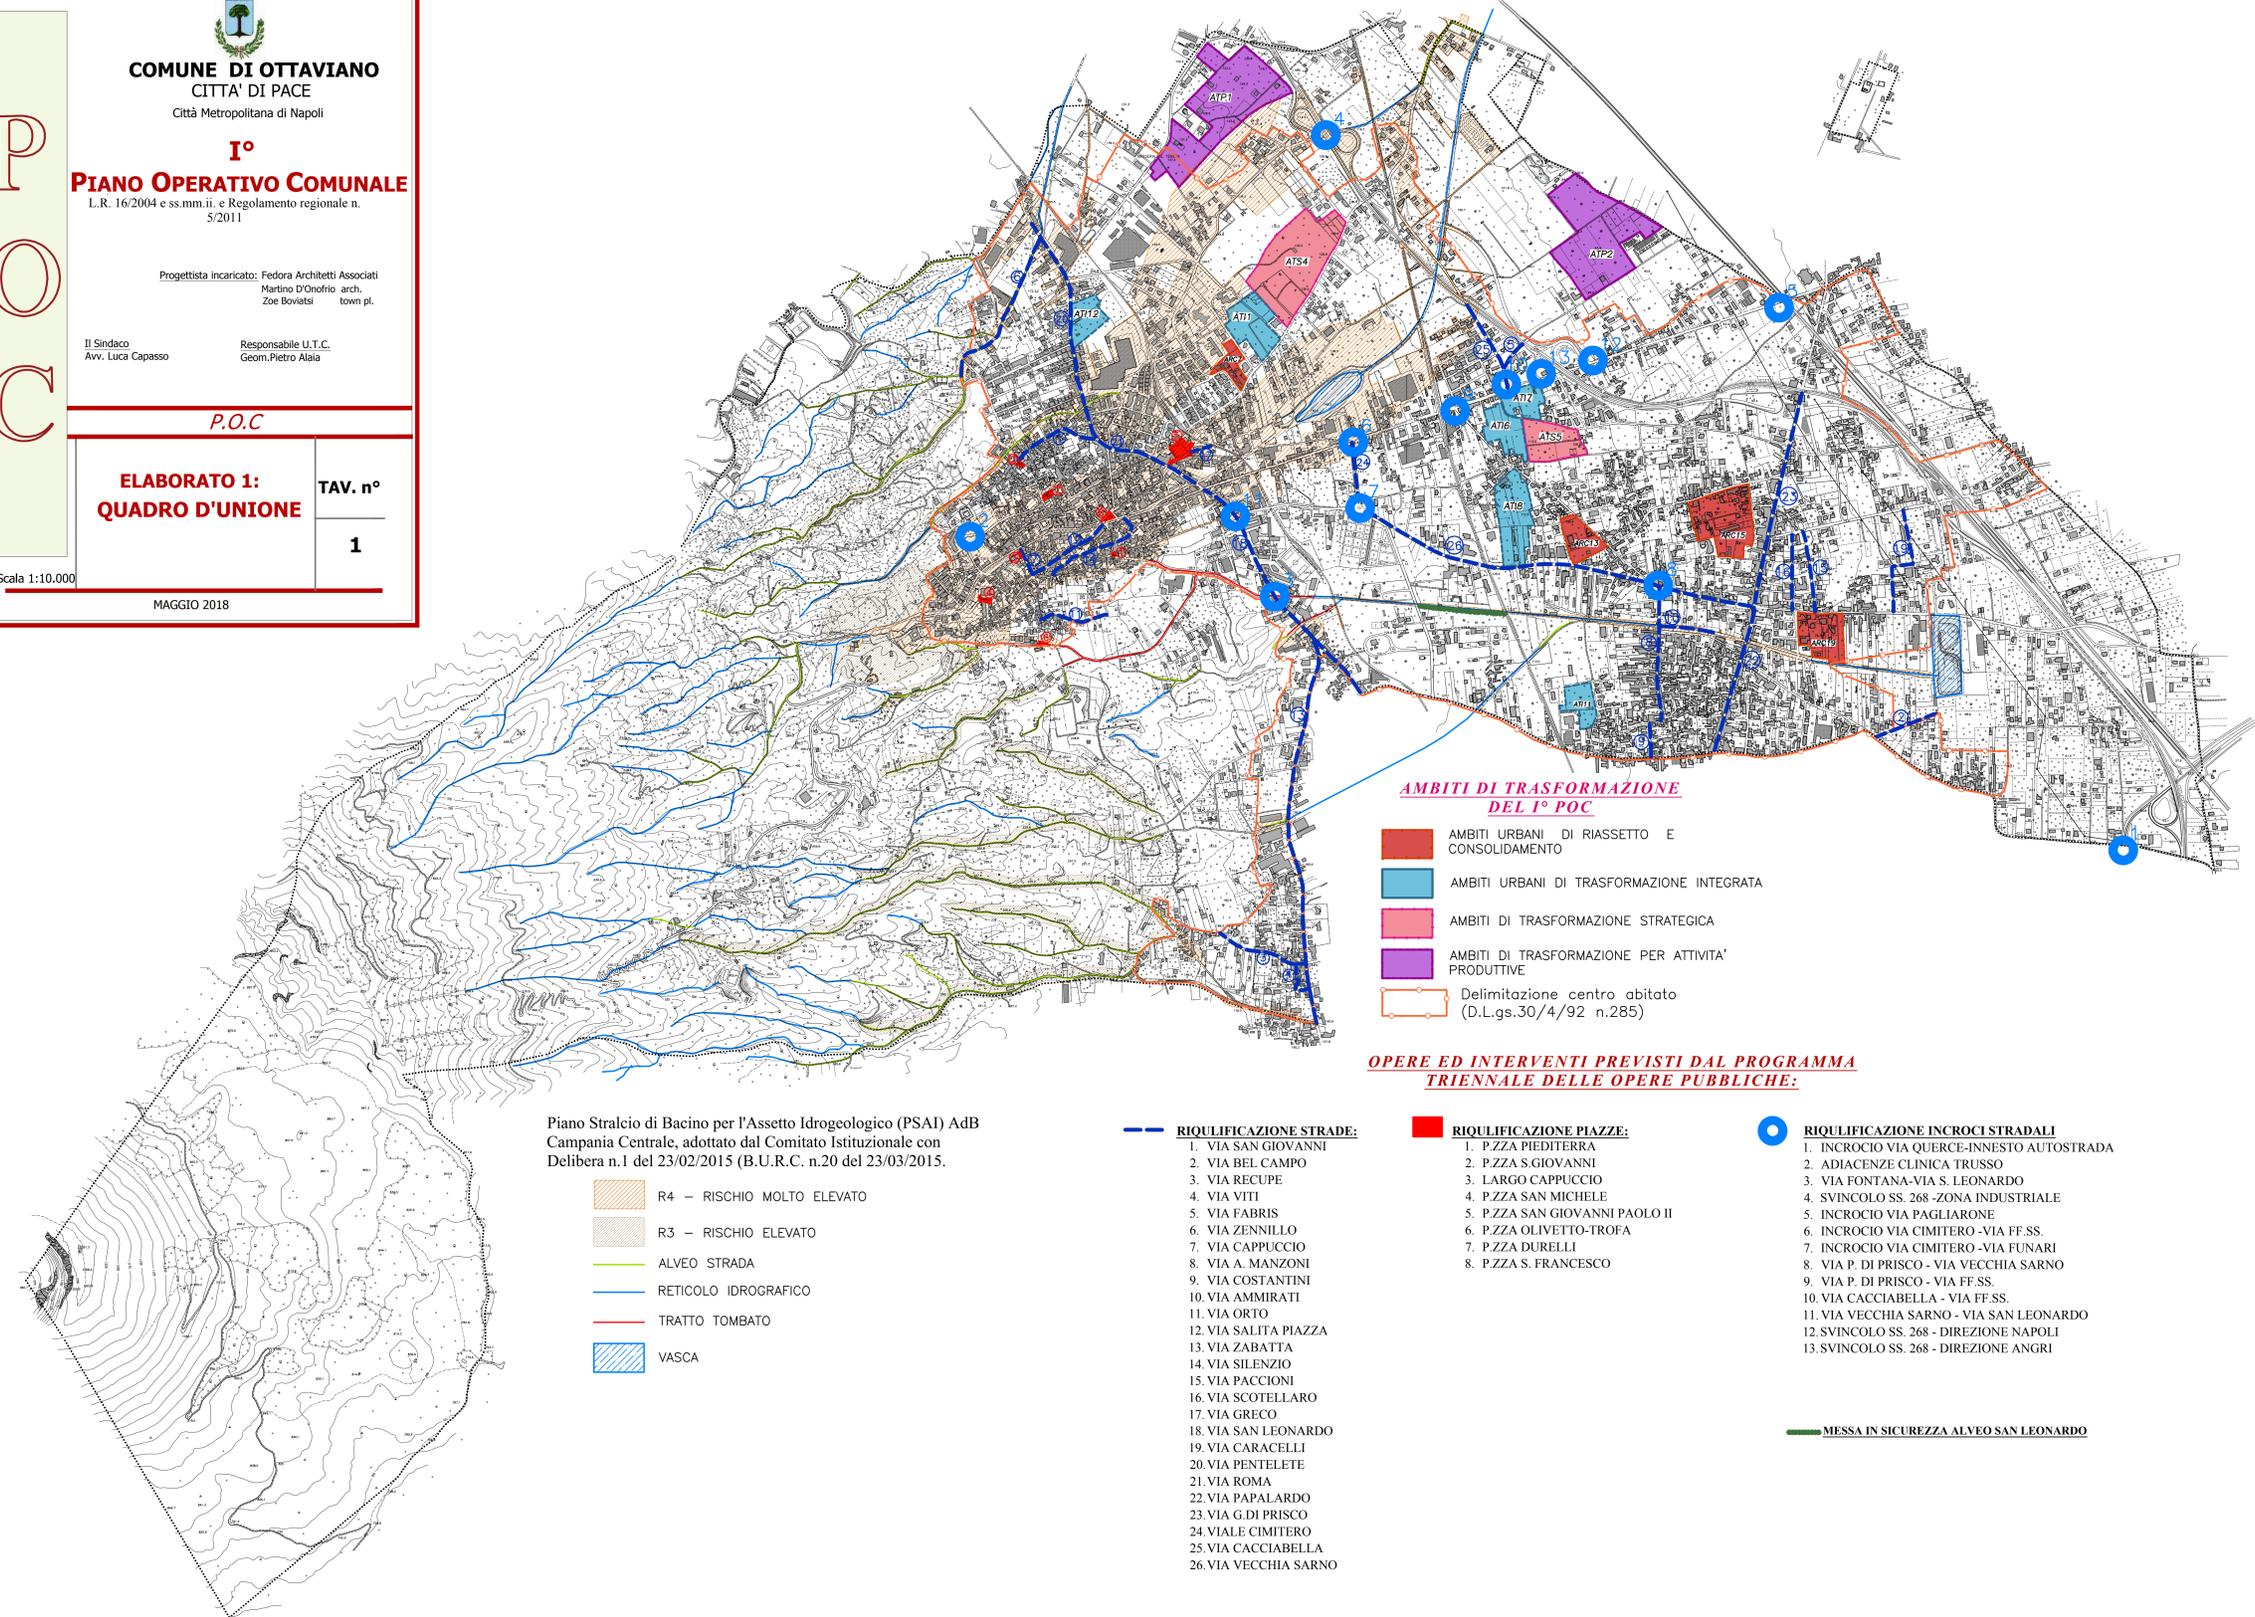

AMBITI DI TRASFORMAZIONE DEL 1° POC

- AMBITI URBANI DI RIASSETTO E CONSOLIDAMENTO
- AMBITI URBANI DI TRASFORMAZIONE INTEGRATA
- AMBITI DI TRASFORMAZIONE STRATEGICA
- AMBITI DI TRASFORMAZIONE PER ATTIVITA' PRODUTTIVE
- Delimitazione centro abitato (D.L.gs.30/4/92 n.285)

OPERE ED INTERVENTI PREVISTI DAL PROGRAMMA TRIENNALE DELLE OPERE PUBBLICHE:

Piano Stralcio di Bacino per l'Assetto Idrogeologico (PSAI) AdB Campania Centrale, adottato dal Comitato Istituzionale con Delibera n.1 del 23/02/2015 (B.U.R.C. n.20 del 23/03/2015).

- R4 - RISCHIO MOLTO ELEVATO
- R3 - RISCHIO ELEVATO
- ALVEO STRADA
- RETICOLO IDROGRAFICO
- TRATTO TOMBATO
- VASCA

RIQUALIFICAZIONE STRADE:

1. VIA SAN GIOVANNI
2. VIA BEL CAMPO
3. VIA RECUPE
4. VIA VITI
5. VIA FABRIS
6. VIA ZENNILLO
7. VIA CAPPUCCIO
8. VIA A. MANZONI
9. VIA COSTANTINI
10. VIA AMMIRATI
11. VIA ORTO
12. VIA SALITA PIAZZA
13. VIA ZABATTA
14. VIA SILENZIO
15. VIA PACCIONI
16. VIA SCOTELLARO
17. VIA GRECO
18. VIA SAN LEONARDO
19. VIA CARACELLI
20. VIA PENTELETE
21. VIA ROMA
22. VIA PAPALARDO
23. VIA G. DI PRISCO
24. VIALE CIMITERO
25. VIA CACCIABELLA
26. VIA VECCHIA SARNO

RIQUALIFICAZIONE PIAZZE:

1. P.ZZA PIEDITERRA
2. P.ZZA S. GIOVANNI
3. LARGO CAPPUCCIO
4. P.ZZA SAN MICHELE
5. P.ZZA SAN GIOVANNI PAOLO II
6. P.ZZA OLIVETTO-TROFA
7. P.ZZA DURELLI
8. P.ZZA S. FRANCESCO

RIQUALIFICAZIONE INCROCI STRADALI

1. INCROCIO VIA QUERCE-INNESTO AUTOSTRADA
2. ADIACENZE CLINICA TRUSSO
3. VIA FONTANA-VIA S. LEONARDO
4. SVINCOLO SS. 268 -ZONA INDUSTRIALE
5. INCROCIO VIA PAGLIARONE
6. INCROCIO VIA CIMITERO -VIA FF.SS.
7. INCROCIO VIA CIMITERO -VIA FUNARI
8. VIA P. DI PRISCO - VIA VECCHIA SARNO
9. VIA P. DI PRISCO - VIA FF.SS.
10. VIA CACCIABELLA - VIA FF.SS.
11. VIA VECCHIA SARNO - VIA SAN LEONARDO
12. SVINCOLO SS. 268 - DIREZIONE NAPOLI
13. SVINCOLO SS. 268 - DIREZIONE ANGRI

MESSA IN SICUREZZA ALVEO SAN LEONARDO