



**COMUNE DI OTTAVIANO**  
CITTA' DI PACE  
PROVINCIA DI NAPOLI

**PIANO URBANISTICO COMUNALE**

Progettista incaricato: **Fedora Architetti Associati**  
**Martino D'Onofrio** architetto  
**Zoe Boviatsi** town pl.

Consulente scientifico: **Prof. arch. Alessandro Dal Piaz**

Il Sindaco  
Avv. Luca Capasso

Responsabile V Settore:  
Arch. G. De Sena

**ELABORATI DI PROGETTO**


**Le Unità di paesaggio e la  
compatibilità delle aree  
trasformabili**

TAV. n°

Scala 1:10.000  
APPROVATO: Decreto n.484 del 03/11/2015  
BURC n.67 del 16/11/2015

**P.3**

Novembre 2015

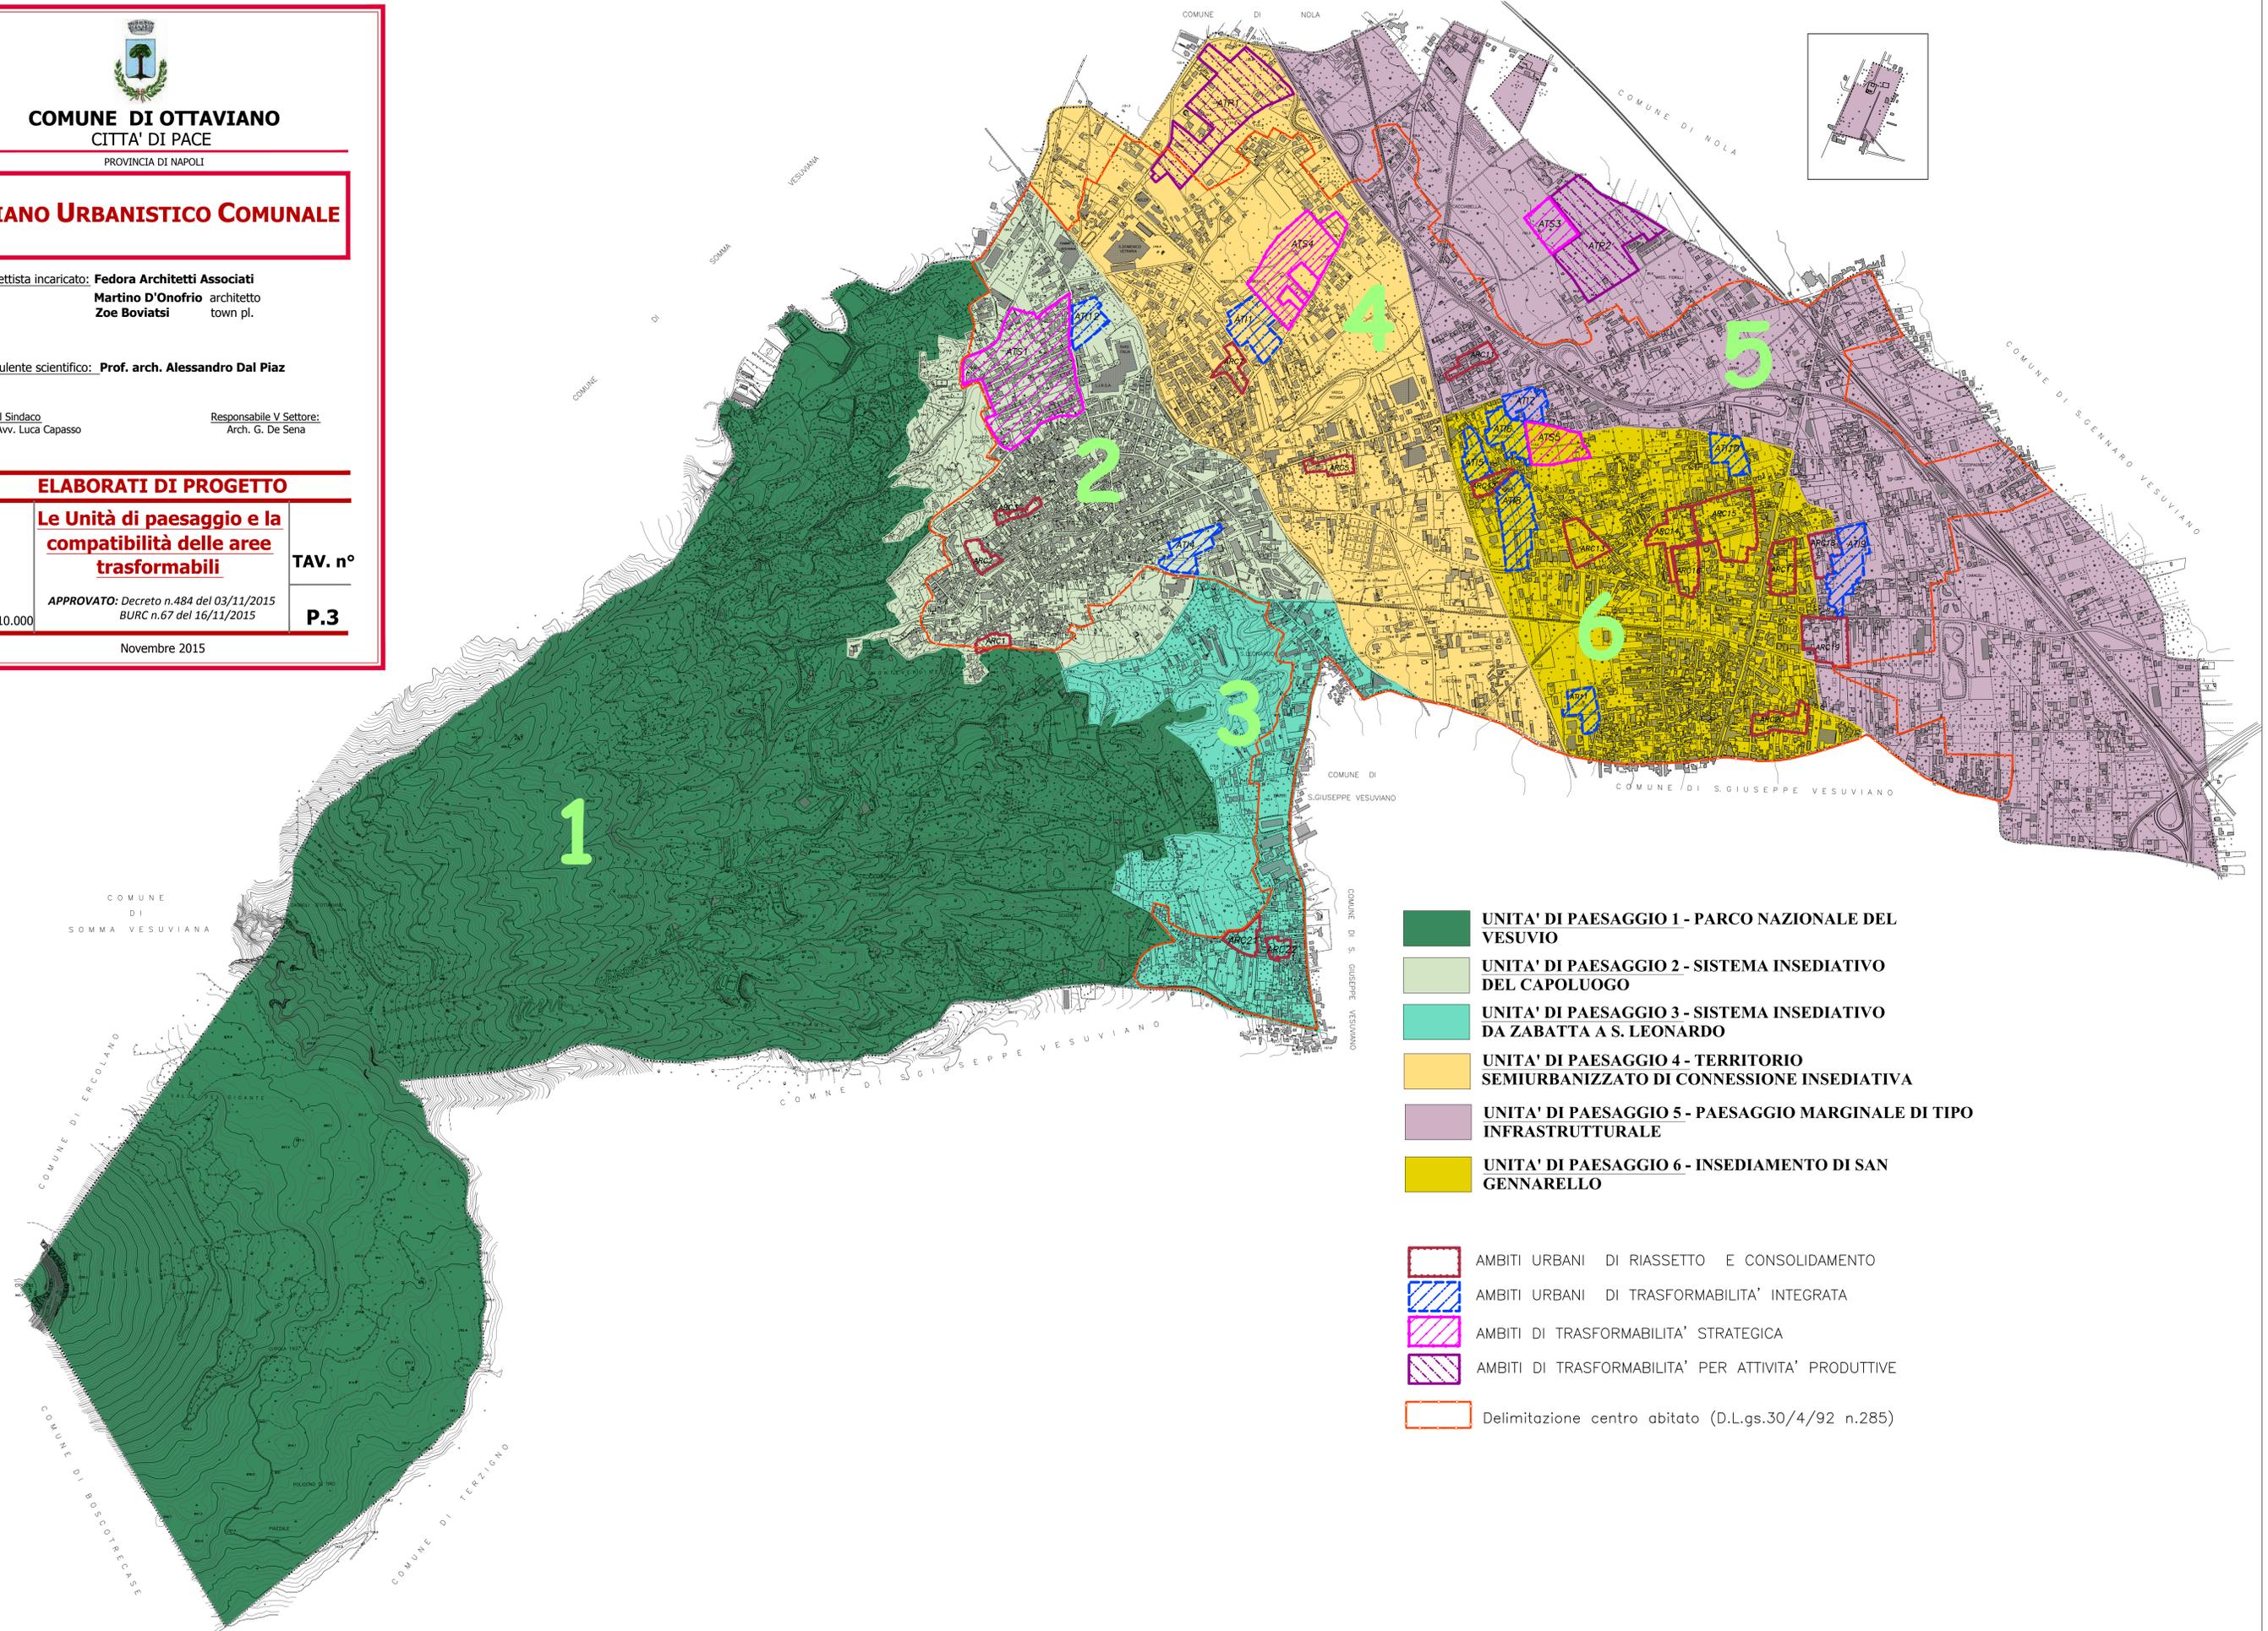

- UNITA' DI PAESAGGIO 1 - PARCO NAZIONALE DEL VESUVIO
- UNITA' DI PAESAGGIO 2 - SISTEMA INSEDIATIVO DEL CAPOLUOGO
- UNITA' DI PAESAGGIO 3 - SISTEMA INSEDIATIVO DA ZABATTA A S. LEONARDO
- UNITA' DI PAESAGGIO 4 - TERRITORIO SEMIURBANIZZATO DI CONNESSIONE INSEDIATIVA
- UNITA' DI PAESAGGIO 5 - PAESAGGIO MARGINALE DI TIPO INFRASTRUTTURALE
- UNITA' DI PAESAGGIO 6 - INSEDIAMENTO DI SAN GENNARELLO

- AMBITI URBANI DI RIASSETTO E CONSOLIDAMENTO
- AMBITI URBANI DI TRASFORMABILITA' INTEGRATA
- AMBITI DI TRASFORMABILITA' STRATEGICA
- AMBITI DI TRASFORMABILITA' PER ATTIVITA' PRODUTTIVE
- Delimitazione centro abitato (D.L.gs.30/4/92 n.285)