



COMUNE DI OTTAVIANO CITTA' DI PACE

PROVINCIA DI NAPOLI

PIANO URBANISTICO COMUNALE

Progettista incaricato: **Fedora Architetti Associati**
Martino D'Onofrio architetto
Zoe Boviatsi town pl.

Consulente scientifico: **Prof. arch. Alessandro Dal Piaz**

Il Sindaco
Avv. Luca Capasso

Responsabile V Settore:
Arch. G. De Sena

ELABORATI DI PROGETTO

P.U.C


CARATTERIZZAZIONE SISMICA E FATTIBILITA' DI PROGETTO

TAV. n°

P.4.1

Scala 1:10.000 APPROVATO: Decreto n.484 del 03/11/2015
BURC n.67 del 16/11/2015

Novembre 2015

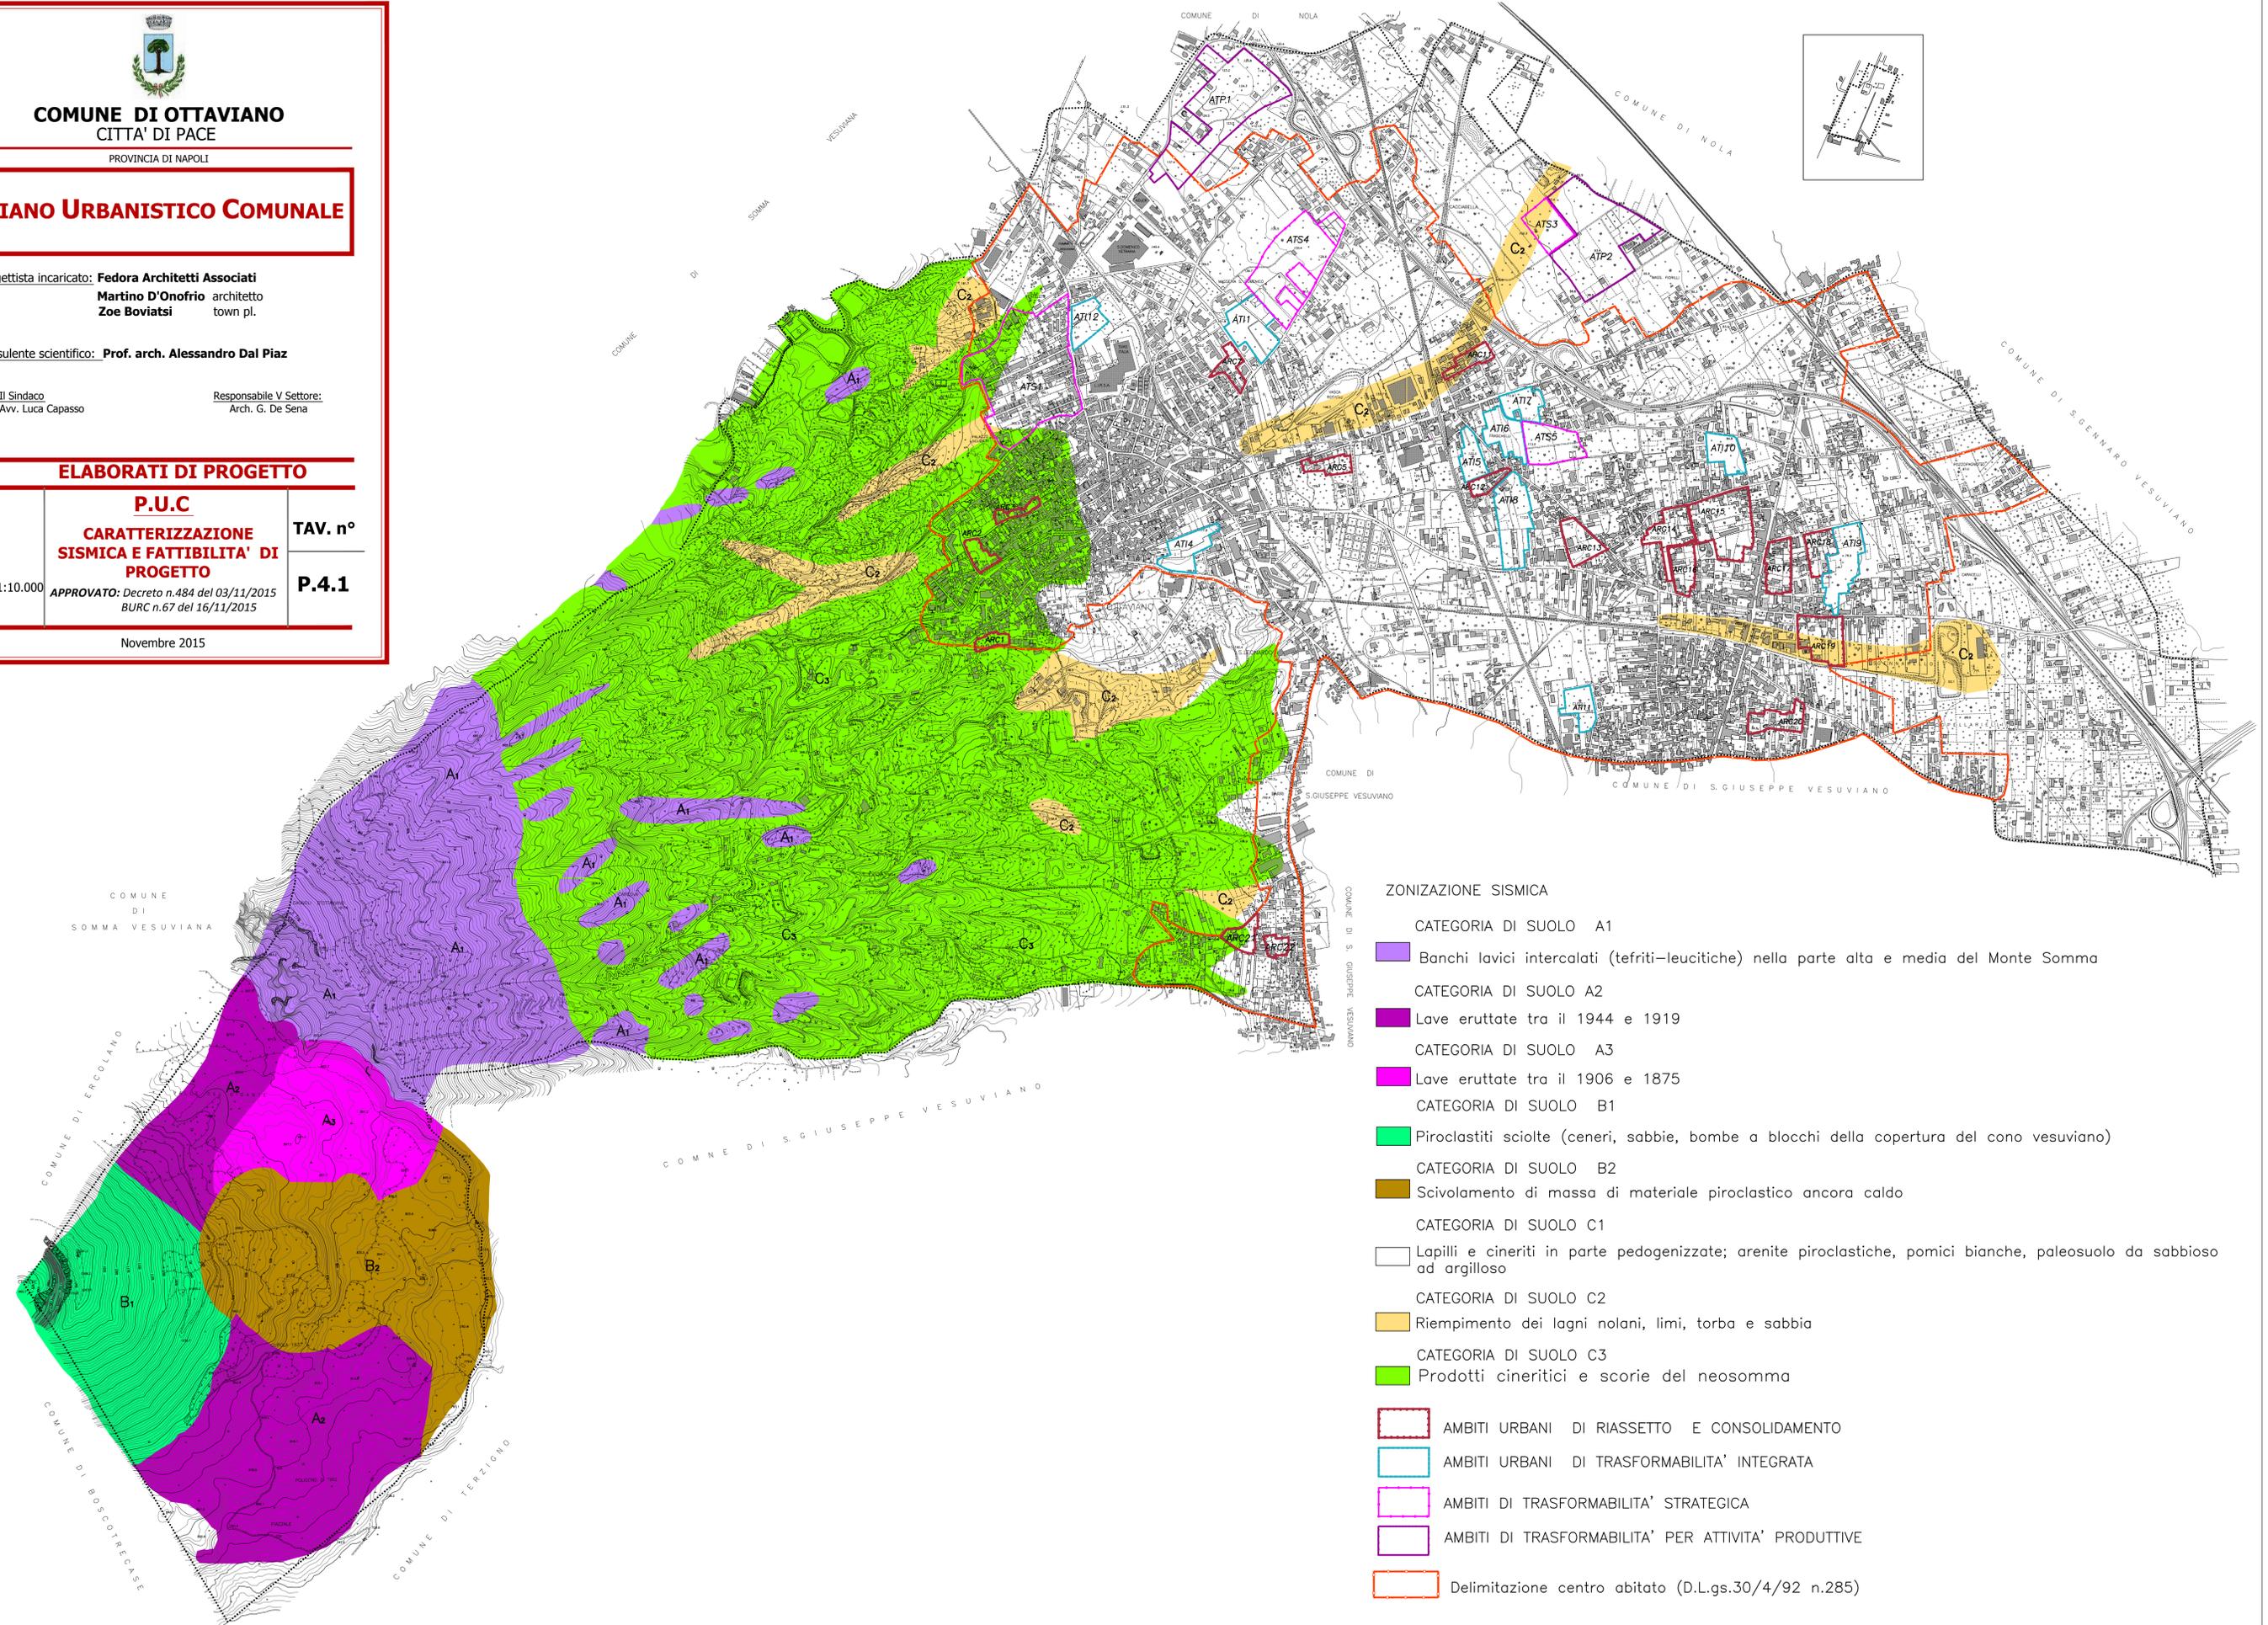

ZONIZZAZIONE SISMICA

CATEGORIA DI SUOLO A1

Banchi lavici intercalati (tefriti-leucitiche) nella parte alta e media del Monte Somma

CATEGORIA DI SUOLO A2

Lave eruttate tra il 1944 e 1919

CATEGORIA DI SUOLO A3

Lave eruttate tra il 1906 e 1875

CATEGORIA DI SUOLO B1

Piroclastiti sciolte (ceneri, sabbie, bombe a blocchi della copertura del cono vesuviano)

CATEGORIA DI SUOLO B2

Scivolamento di massa di materiale piroclastico ancora caldo

CATEGORIA DI SUOLO C1

Lapilli e cineriti in parte pedogenizzate; arenite piroclastiche, pomici bianche, paleosuolo da sabbioso ad argilloso

CATEGORIA DI SUOLO C2

Riempimento dei laghi nolani, limi, torba e sabbia

CATEGORIA DI SUOLO C3

Prodotti cineritici e scorie del neosomma

AMBITI URBANI DI RIASSETTO E CONSOLIDAMENTO

AMBITI URBANI DI TRASFORMABILITA' INTEGRATA

AMBITI DI TRASFORMABILITA' STRATEGICA

AMBITI DI TRASFORMABILITA' PER ATTIVITA' PRODUTTIVE

Delimitazione centro abitato (D.L.gs.30/4/92 n.285)