



COMUNE di OTTAVIANO

Città Metropolitana di Napoli

Progetto: **FATTIBILITA' TECNICO - ECONOMICA PER L' INTERVENTO DI RIGENERAZIONE URBANA FINALIZZATO ALLA REALIZZAZIONE DI PARCHEGGIO, ATTREZZATURE SOCIALI, CULTURALI E SPORTIVE AL SERVIZIO DI PIAZZA SAN GENNARELLO**

Asse e Azione del Piano Strategico:

Codice Progetto:

C.U.P. -----
C.I.G. -----

Livello di Progettazione:

Fattibilità tecnico - economica

Tavola N.:	INQUADRAMENTO TERRITORIALE	
01	Elaborati grafici	Rappr.:
	- Stralcio Piano Urbanistico Comunale	
	- Stralcio Satellitare	1:2000
	- Stralcio Catastale	1:2000

Ente Appaltante:
COMUNE di Ottaviano
P.zza Municipio, 1
80044 - Ottaviano (NA)

Supporto Tecnici Esterni:
Arch. Enrico DEL GIUDICE

Responsabile Unico del Procedimento:


Progettazione Architettonica:
Arch. Angelo NAPOLITANO
Arch. Natalina VANGONE
Arch. Giuseppe SCUDIERI

Visto/Timbro:
Il Responsabile del V Settore
Arch. Angelo NAPOLITANO

Data redazione: **NOVEMBRE_2024**

Data redazione: **REVISIONE**


A termine di legge ci riserviamo la proprietà di questo disegno con il divieto di riprodurlo e comunque renderlo noto a terzi senza la preventiva autorizzazione, salvo quanto previsto dagli art. 22-25 della Legge 241/90 e ss.mm.ii.

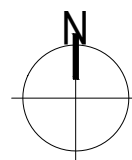


STRALCIO PIANO URBANISTICO COMUNALE - AMBITI DI RECUPERO E VALORIZZAZIONE



STRALCIO SATELLITARE

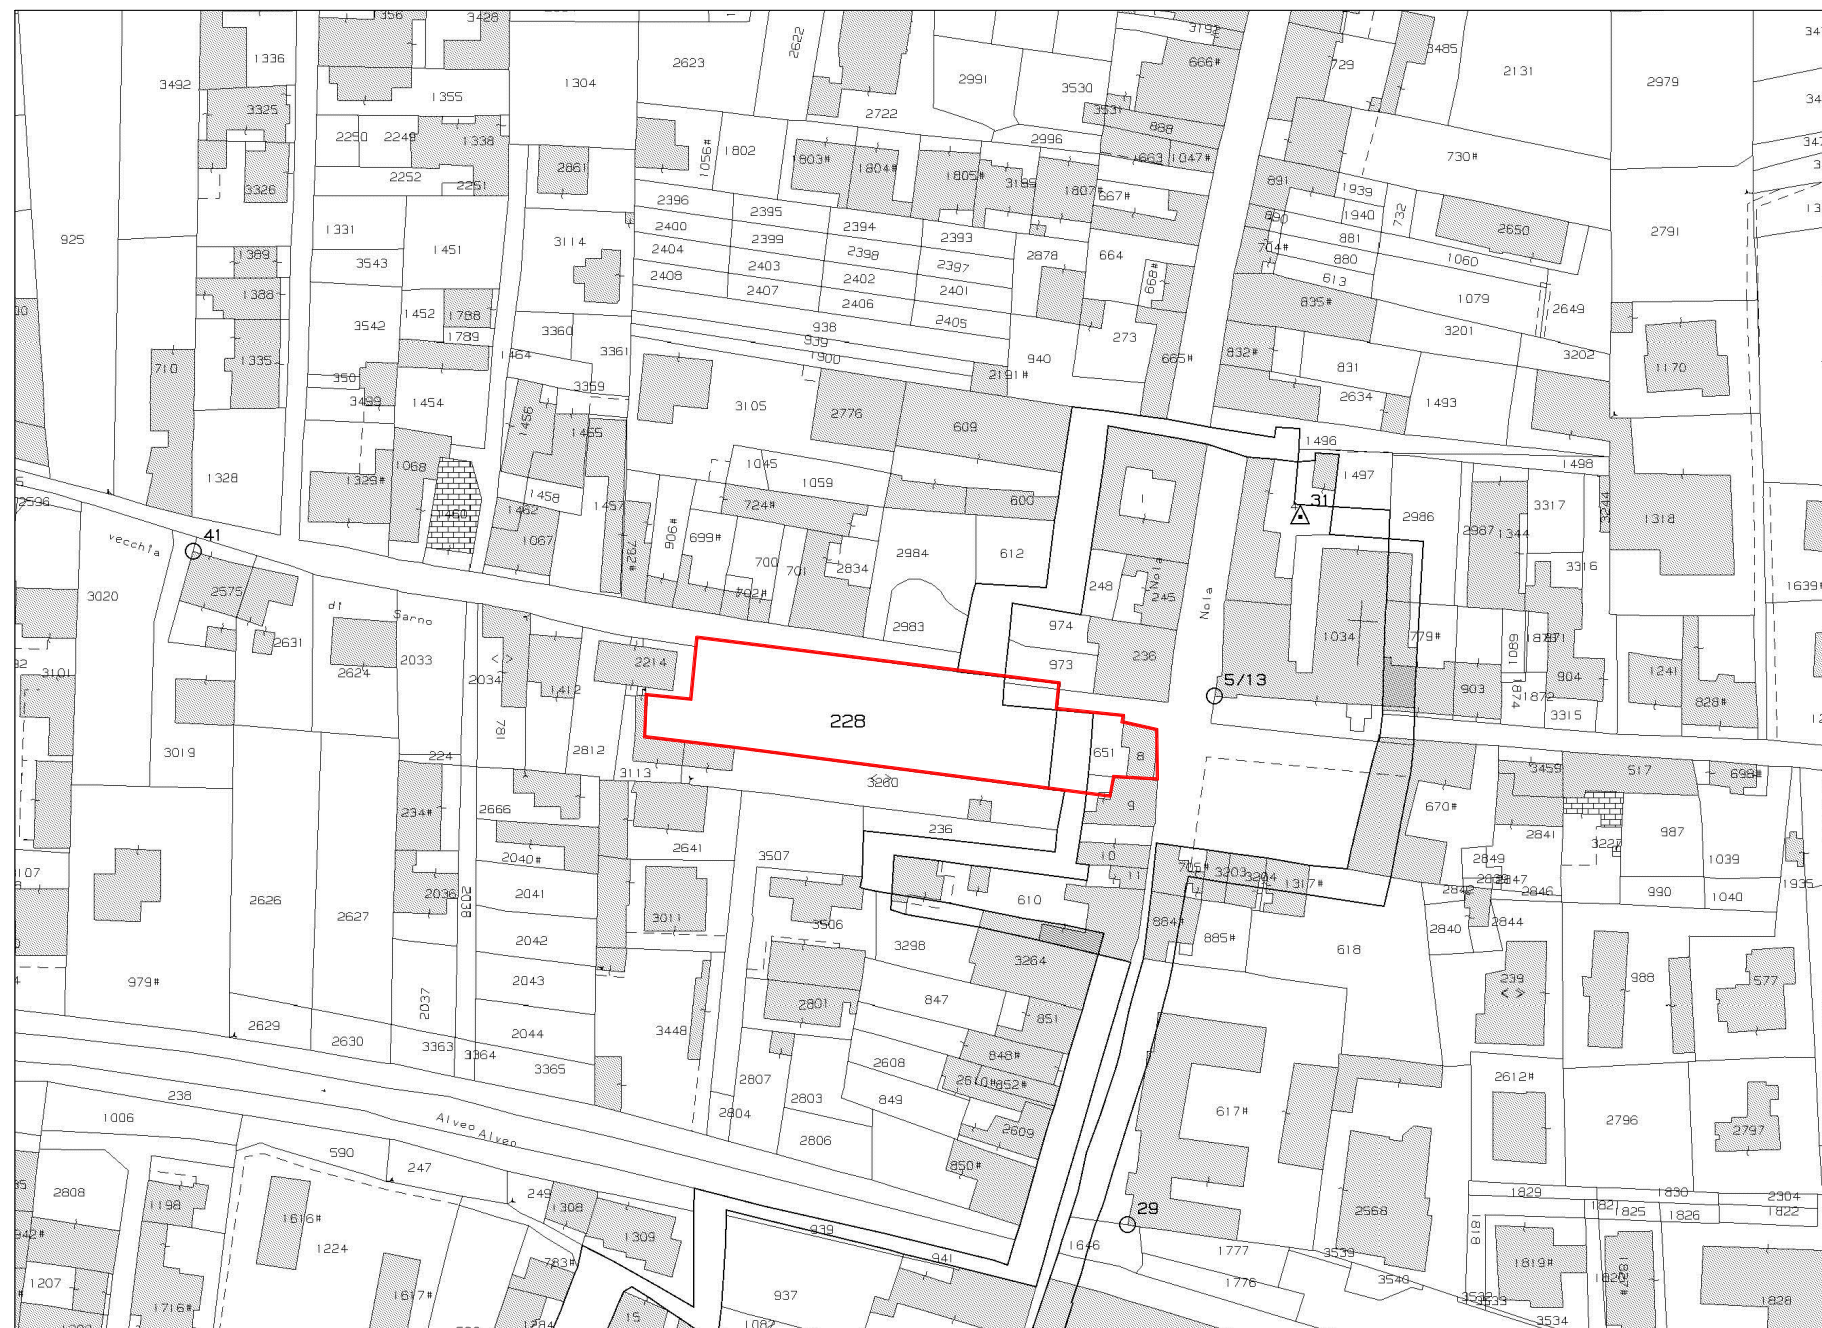

STRALCIO CATASTALE

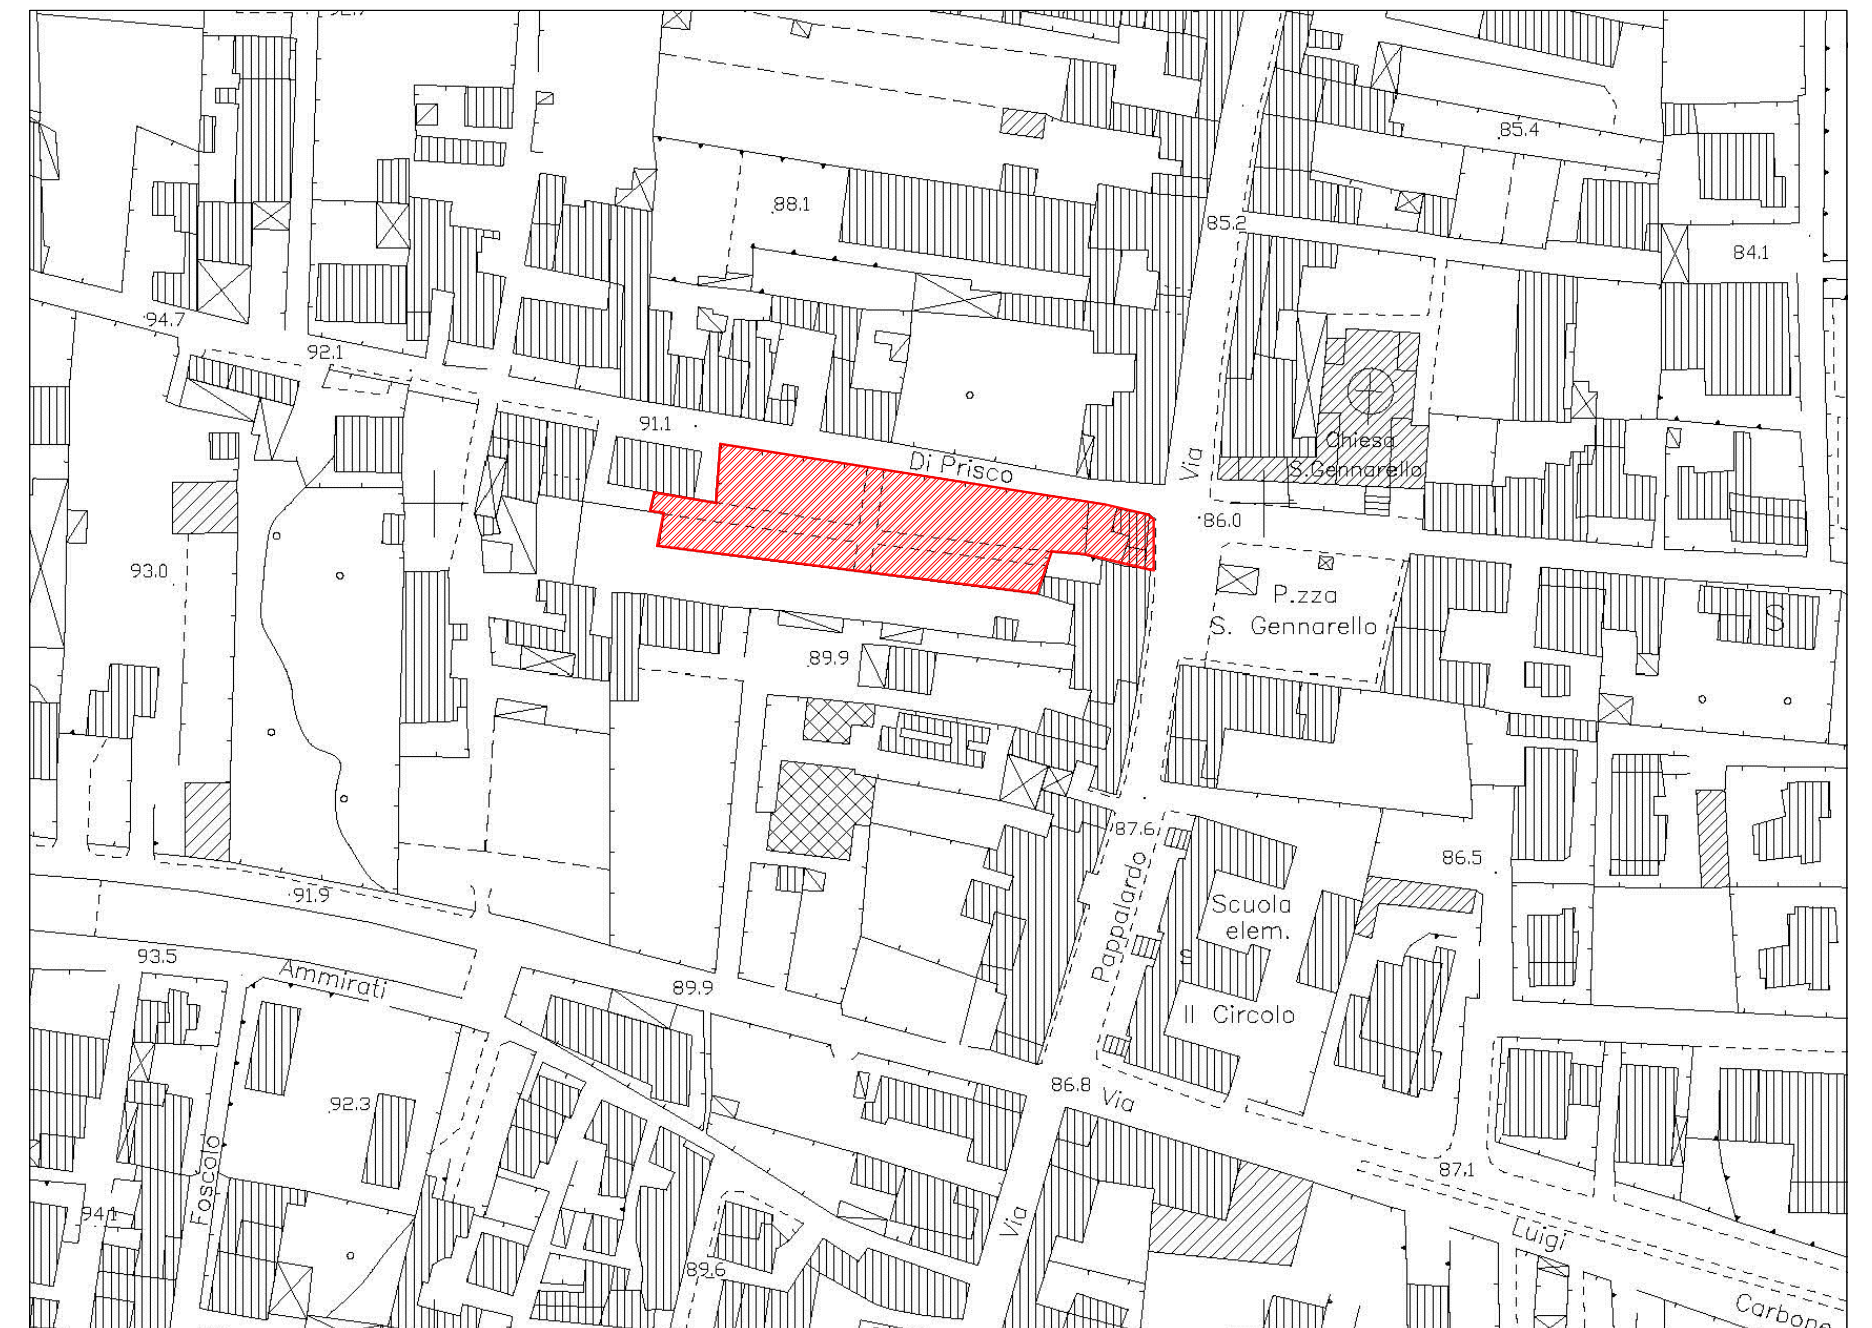

STRALCIO AEROFOTOGRAMMETRIA