



# COMUNE di OTTAVIANO

Città Metropolitana di Napoli

Progetto: **FATTIBILITA' TECNICO - ECONOMICA PER L' INTERVENTO DI RIGENERAZIONE URBANA FINALIZZATO ALLA REALIZZAZIONE DI PARCHEGGIO, ATTREZZATURE SOCIALI, CULTURALI E SPORTIVE AL SERVIZIO DI PIAZZA SAN GENNARELLO**

Asse e Azione del Piano Strategico:

Codice Progetto:

C.U.P. -----  
C.I.G. -----

Livello di Progettazione:

## Fattibilità tecnico - economica

Tavola N.:  <b>02</b>	STATO DEI LUOGHI	
	Elaborati grafici	Rappr.: 1:200
	- Planimetria - Viste satellitari - Viste fotografiche	

Ente Appaltante:  
**COMUNE di Ottaviano**  
P.zza Municipio, 1  
80044 - Ottaviano (NA)

Supporto Tecnici Esterni:  
Arch. Enrico DEL GIUDICE

Responsabile Unico del Procedimento:

Progettazione Architettonica:  
Arch. Angelo NAPOLITANO  
Arch. Natalina VANGONE  
Arch. Giuseppe SCUDIERI

Visto/Timbro:  
Il Responsabile del V Settore  
Arch. Angelo NAPOLITANO

Data redazione: **NOVEMBRE\_2024**      Data redazione: **REVISIONE**

*A termine di legge ci riserviamo la proprietà di questo disegno con il divieto di riprodurlo e comunque renderlo noto a terzi senza la preventiva autorizzazione, salvo quanto previsto dagli art. 22-25 della Legge 241/90 e ss.mm.ii.*




Vista 1




Vista 2




Vista 3

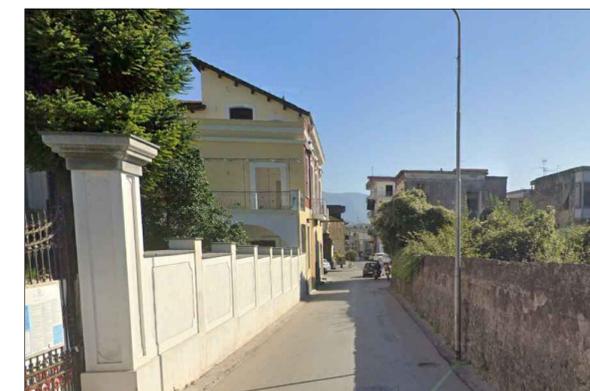

Vista 4

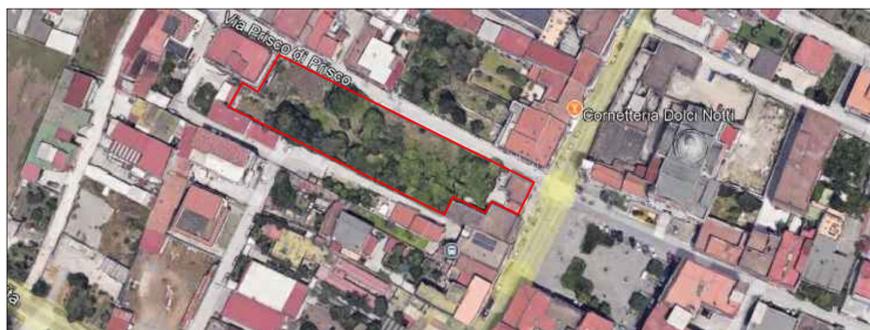

STRALCIO SATELLITARE - INDICAZIONE ZONA OGGETTO D'INTERVENTO

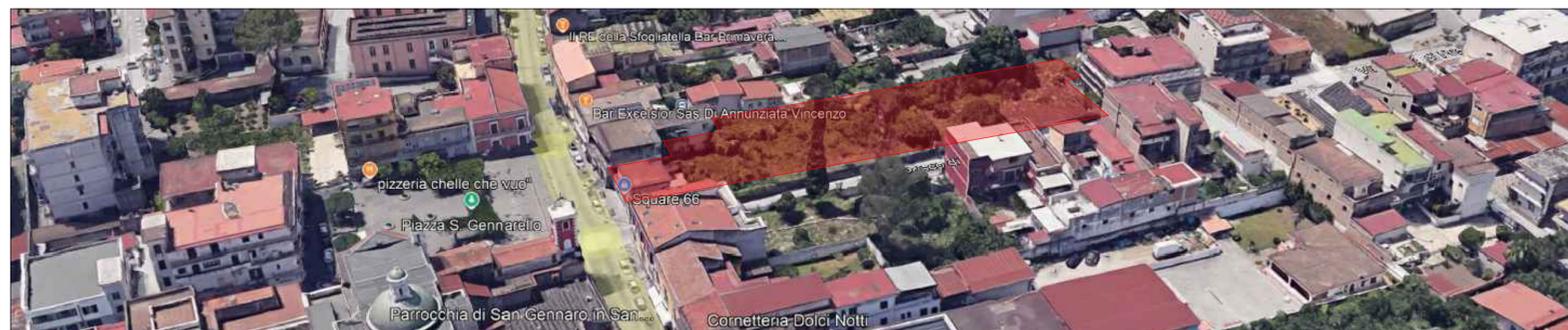

VISTA D'INSIEME - INDICAZIONE ZONA OGGETTO D'INTERVENTO