

LOTTO IV

VIA CACCIABELLA




A

B

C

LEGENDA	
ID. COLORE	RILIEVO STATO DI FATTO
	marciapiedi e zanelle mancanti
	zanelle esistenti
	cordoni esistenti
	cordoni e zanelle esistenti
	doppie zanelle esistenti

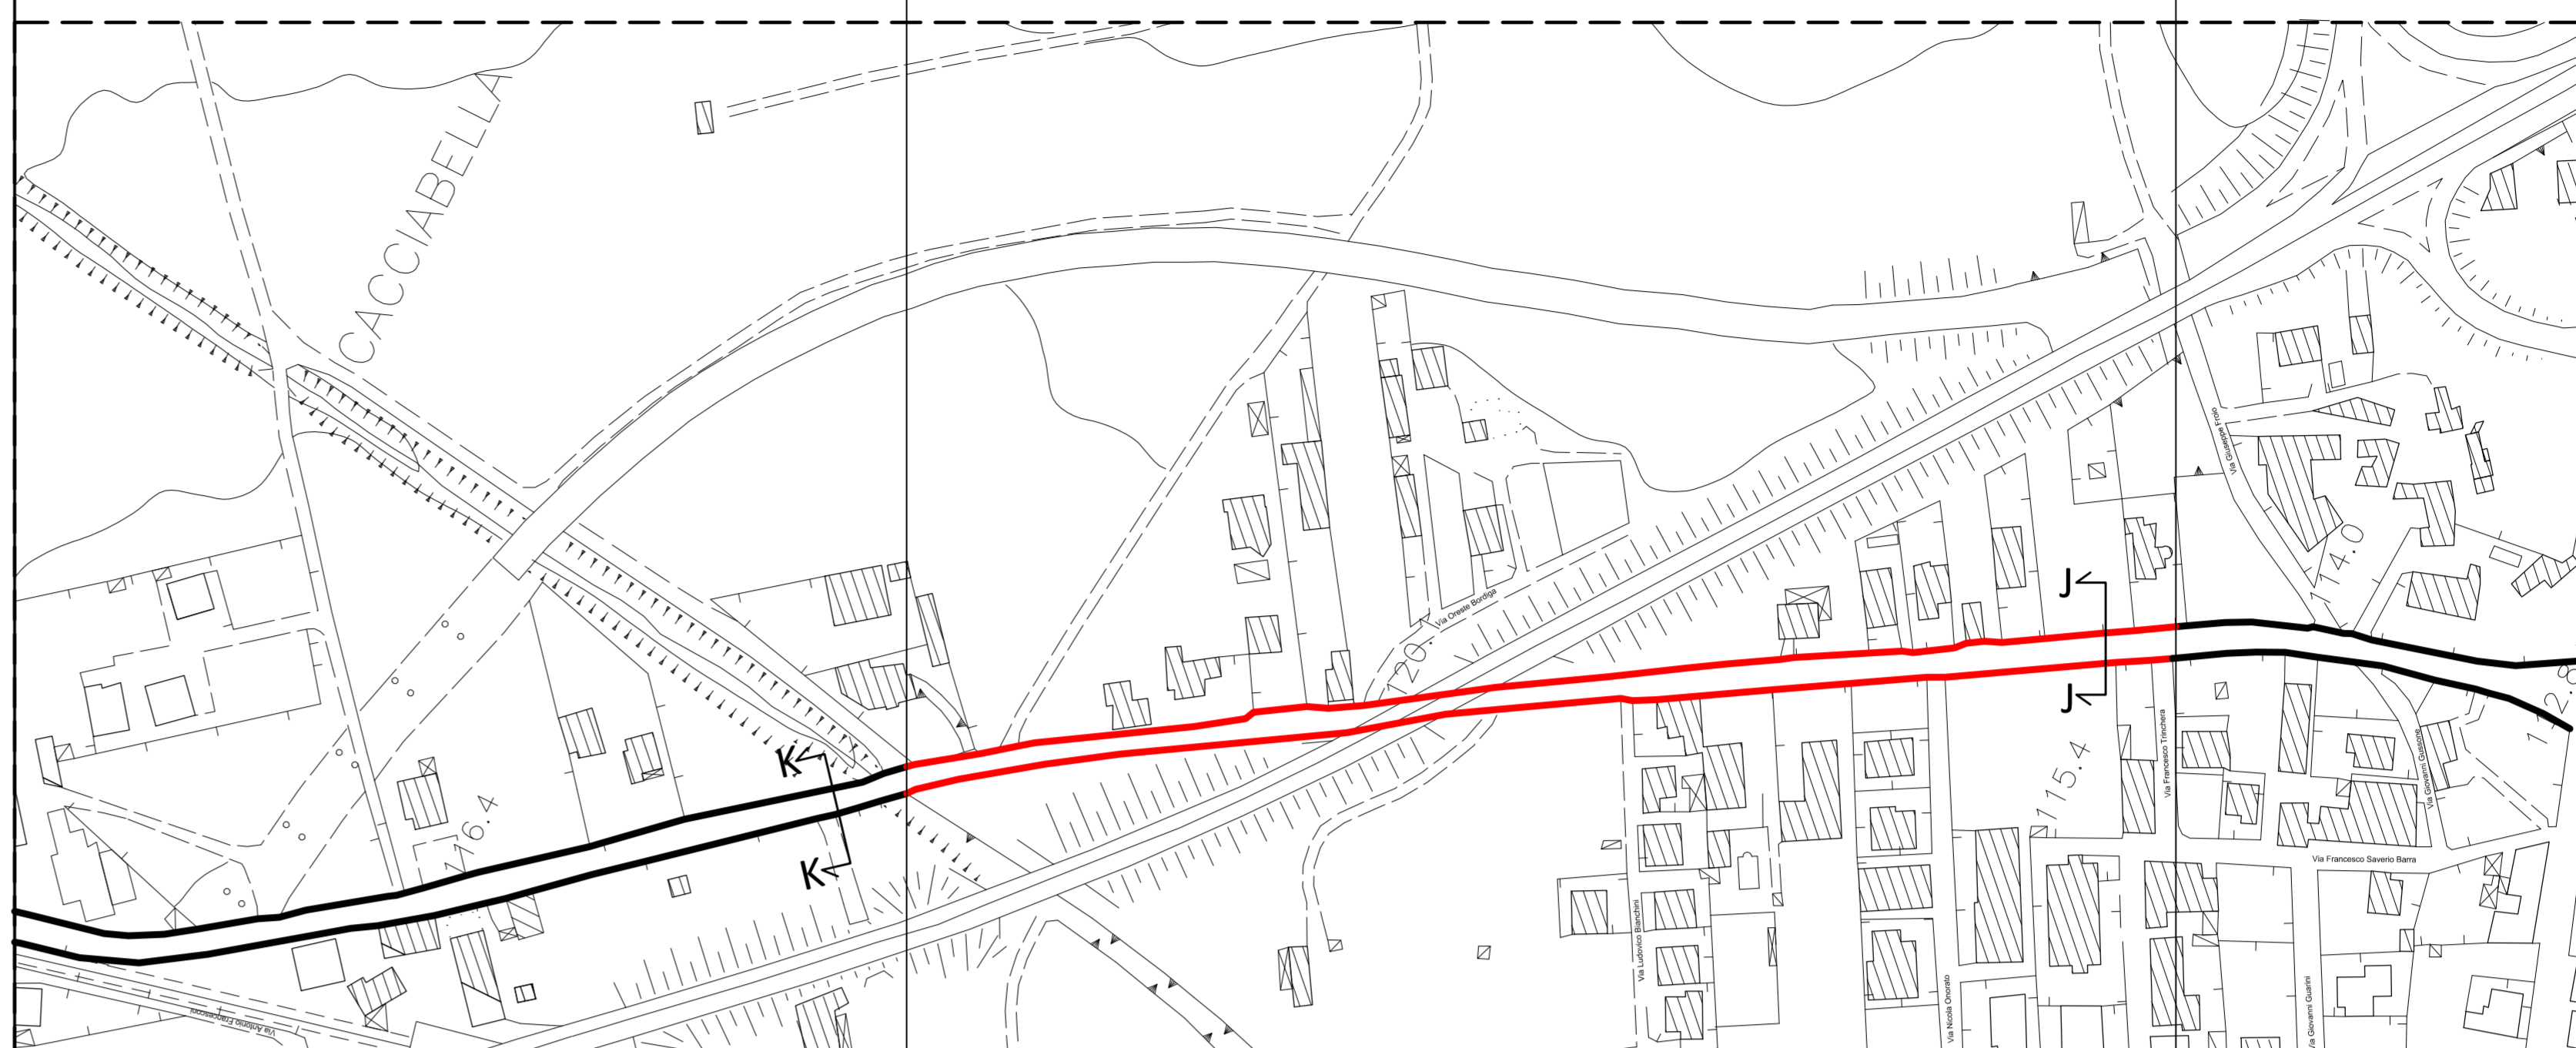


scala 1:2000

Area totale

[marciapiedi e carreggiata]

via Cacciabella [A+B+C] 8393 mq

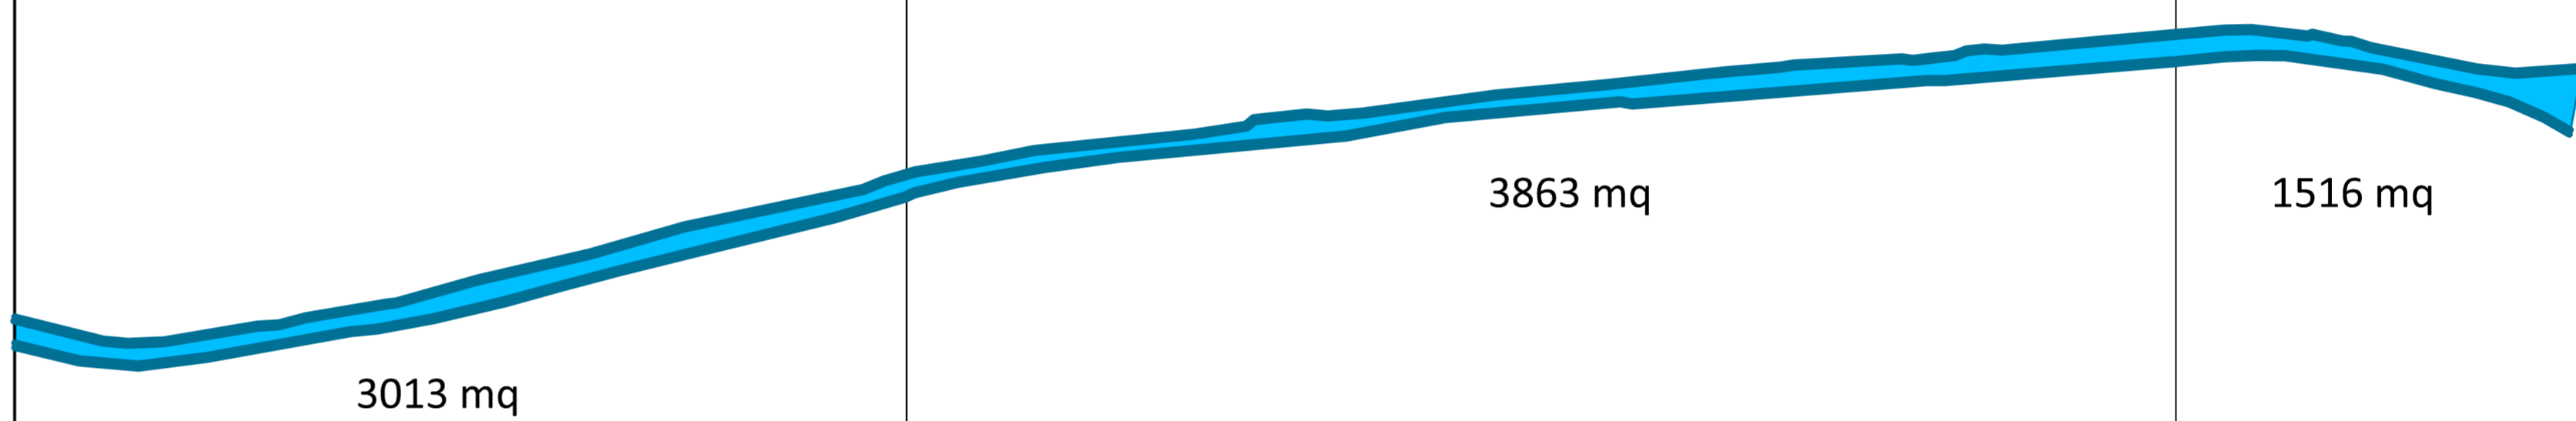

scala 1:2000

Sezione longitudinale



scala 1:2000



COMUNE DI OTTAVIANO

Città Metropolitana di Napoli

INTERVENTI DI MESSA IN SICUREZZA E SVILUPPO URBANO MEDIANTE LA:
RIQUALIFICAZIONE DEGLI ASSI STRADALI STRATEGICI
DEL TERRITORIO COMUNALE

- I LOTTO FUNZIONALE [via Pentelete- via Roma]

- II LOTTO FUNZIONALE [via G. Di Prisco - via Pappalardo]

- III LOTTO FUNZIONALE [via Ferrovie dello Stato]

- IV LOTTO FUNZIONALE [via Cacciabella- viale Cimitero]

N° ELAB. **PROGETTO ESECUTIVO**

03.4a ELABORATI GRAFICI STATO DI FATTO

RIF. **PLANIMETRIA STATO DEI LUOGHI**

AR-STF DATA 2018 SCALA VARIE

Il Progettista Verifica progetto esecutivo Il Resp. del Procedimento

arch. Angelo Napolitano arch. Pasquale Varchetta arch. Angelo Napolitano



SEZIONE K-K

scala1:50

SEZIONE J-J

scala1:50