




		
COMUNE DI OTTAVIANO		
Città Metropolitana di Napoli		
INTERVENTI DI MESSA IN SICUREZZA E SVILUPPO URBANO MEDIANTE LA: RIQUALIFICAZIONE DEGLI ASSI STRADALI STRATEGICI DEL TERRITORIO COMUNALE		
- I LOTTO FUNZIONALE [via Penteleze- via Roma]		
- II LOTTO FUNZIONALE [via G. Di Prisco - via Pappalardo]		
- III LOTTO FUNZIONALE [via Ferrovie dello Stato]		
- IV LOTTO FUNZIONALE [via Cacciabella- viale Cimitero]		
N° ELAB.		
PROGETTO ESECUTIVO		
06.1	ELABORATI GRAFICI	STATO DI PROGETTO
RF.		
PARTICOLARI COSTRUTTIVI		
AR-PROG		
D A T A		
SCALA		
Il Progettista	Verifica progetto esecutivo	Il Resp. del Procedimento
arch. Angelo Napolitano	arch. Pasquale Varchetta	arch. Angelo Napolitano
 	 	 




TRATTO F





FOTO Stato di fatto [D.Z.]

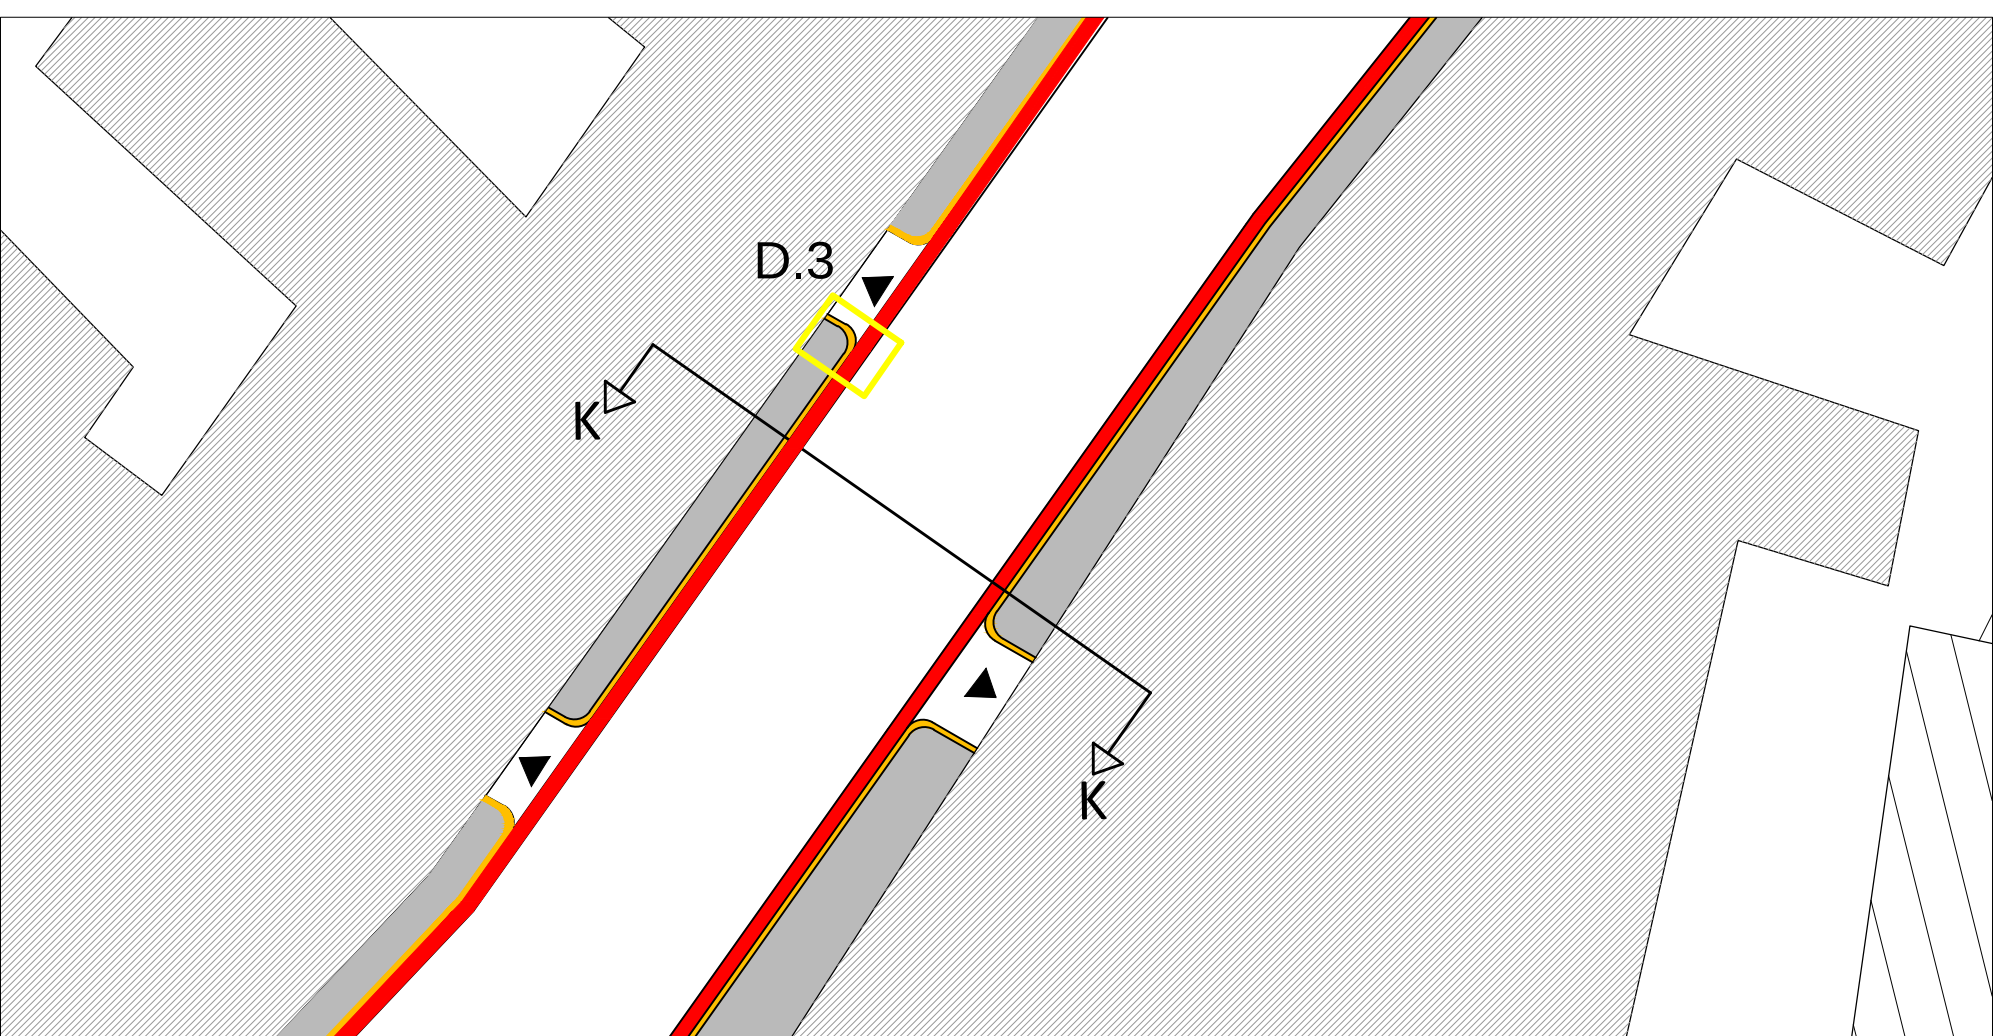


scala 1:200

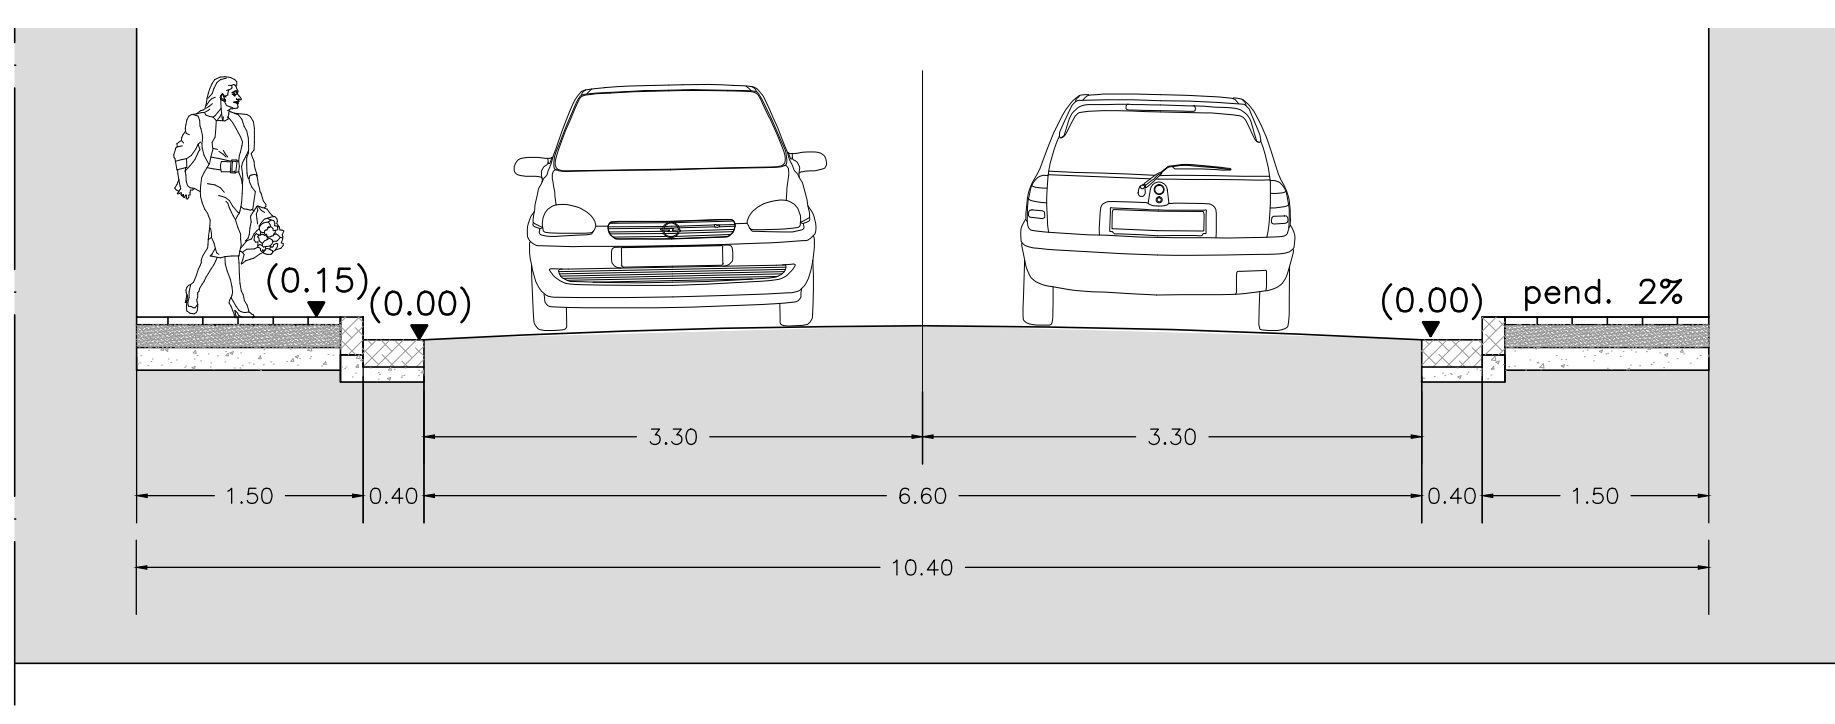

scala 1:50

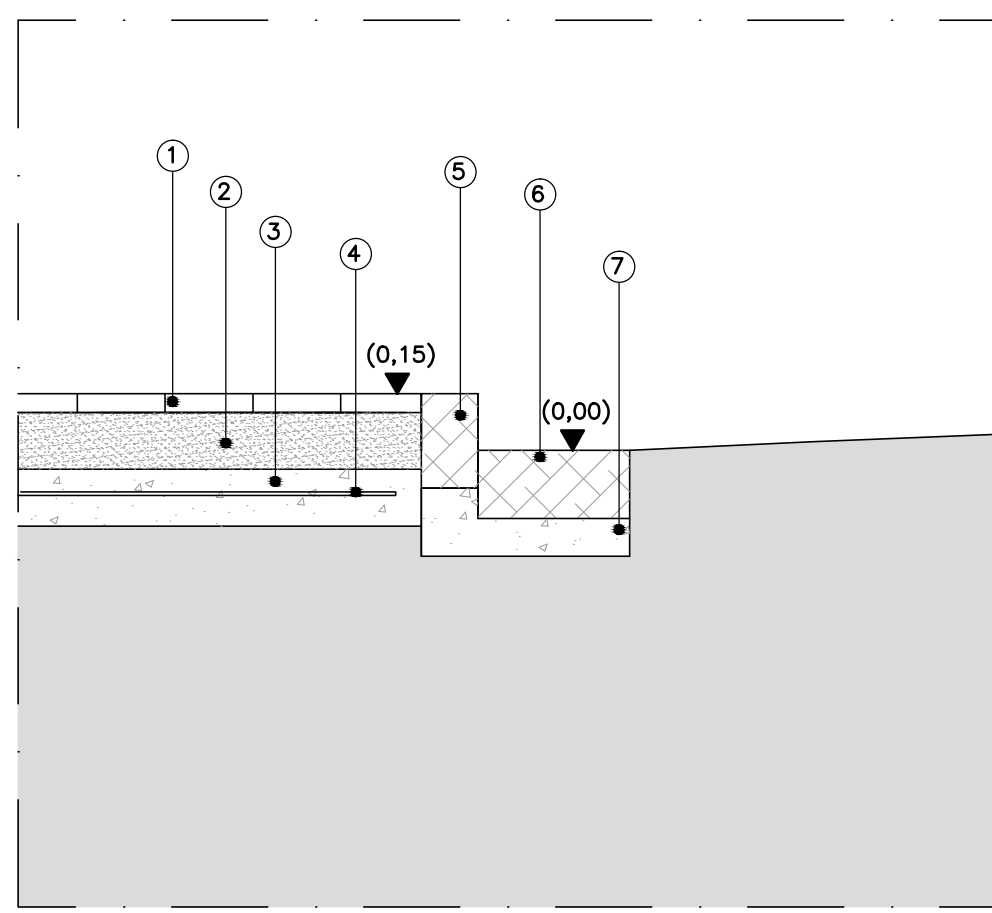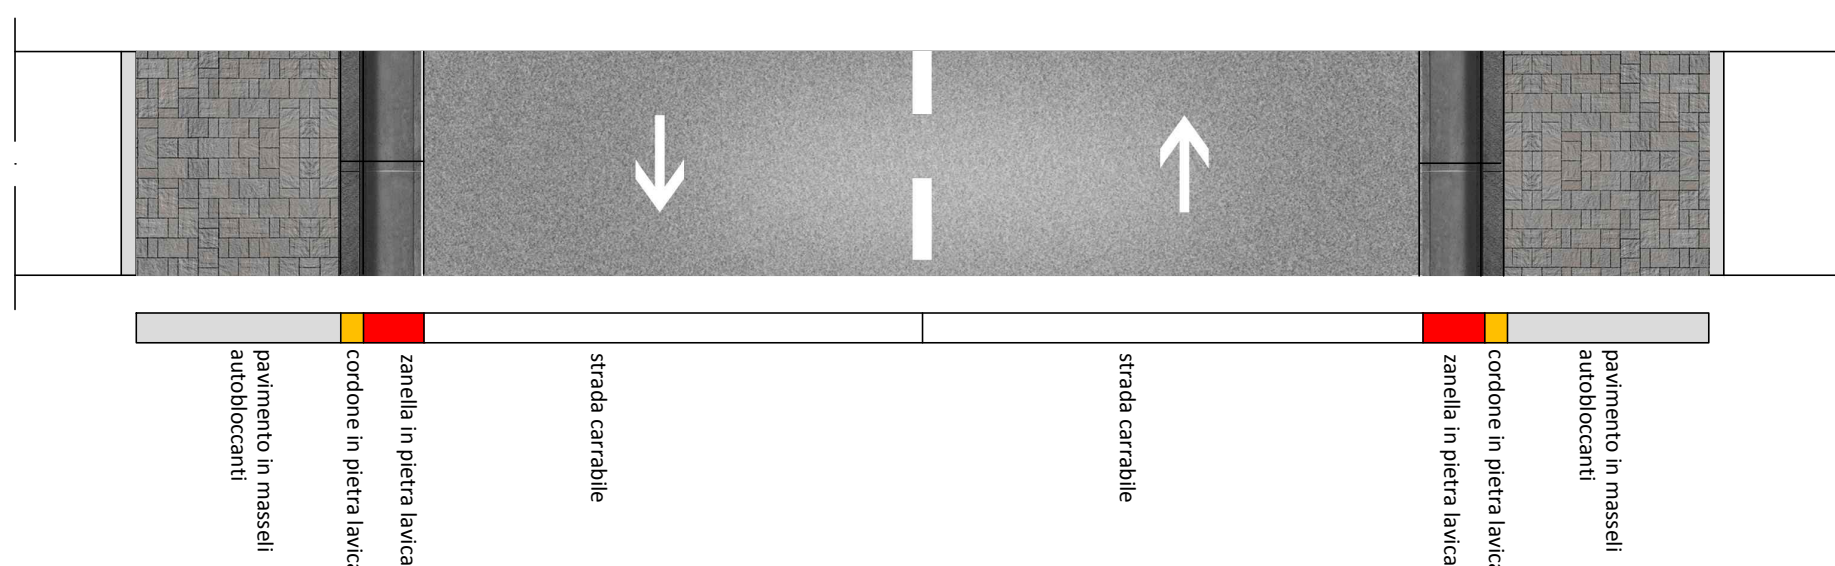

1. Pavimentazione in lastre

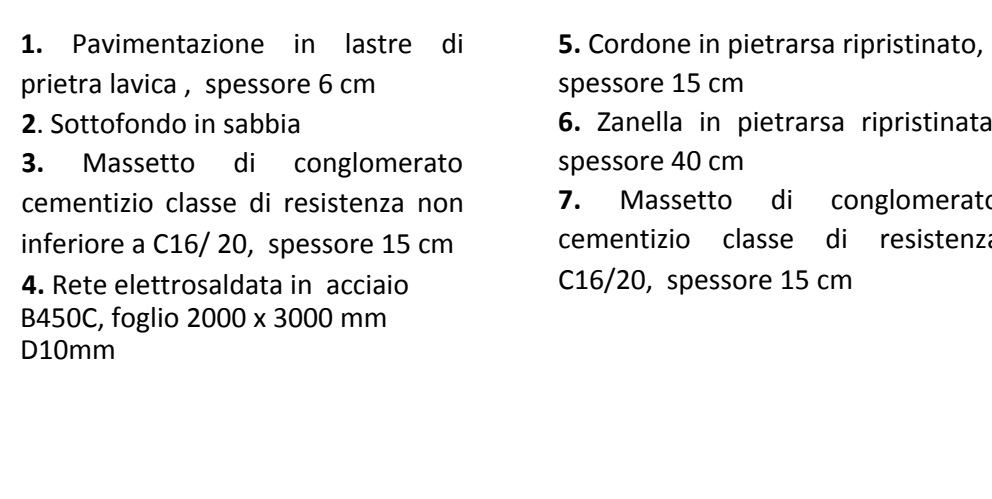

SEZIONE H-H

scala1:20