



LOTTO II

LEGGENDA	
ID. COLORE	INTERVENTI
TRATTO A	
	Demolizione fondazione stradale e realizzazione marciapiede in masselli di calcestruzzo autobloccanti compreso di sottofondo e massetto leggermente armato. Ripristino di cordonature e zanelle esistenti in pietra, comprendente la rimozione, la rettifica del piano di posa e la ricollocazione in opera.
	Rifacimento del manto stradale, compreso di strato di collegamento (binder) e strato di usura (tappetino)
TRATTO B	
	Demolizione fondazione stradale e realizzazione marciapiede in masselli di calcestruzzo autobloccanti compreso di sottofondo e massetto leggermente armato. Ripristino di cordonature esistenti in pietra, comprendente la rimozione, la rettifica del piano di posa e la ricollocazione in opera. Zanelle nuove in pietraresa provenienti da una doppia fila esistente.
	Rifacimento del manto stradale, compreso di strato di collegamento (binder) e strato di usura (tappetino)
TRATTO C	
	Demolizione fondazione stradale e realizzazione marciapiede in masselli di calcestruzzo autobloccanti compreso di sottofondo e massetto leggermente armato. Ripristino di cordonature esistenti in pietra, comprendente la rimozione, la rettifica del piano di posa e la ricollocazione in opera. Zanelle nuove in pietraresa provenienti da una doppia fila esistente.

VIA G. DI PRISCO

VIA PAPPALARDO



TRATTO B



Via G.di Prisco FOTO Stato di fatto [D.X]

TRATTO C




Via G.di Prisco FOTO Stato di fatto [D.Y]

TRATTO C




Via PappalarDO FOTO Stato di fatto [D.Z]


1/2000

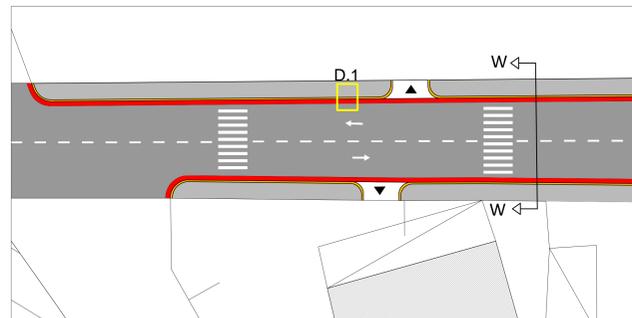


Planimetria D.X Stato di progetto scala 1:200

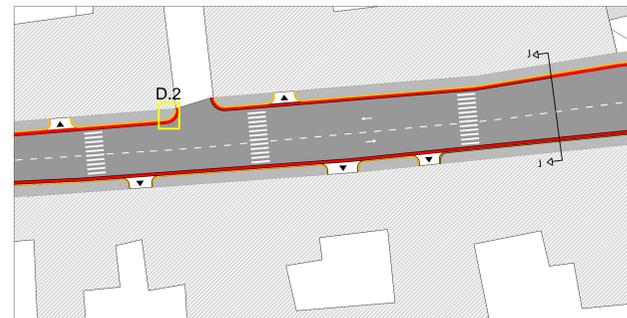


Planimetria D.Y Stato di progetto scala 1:200

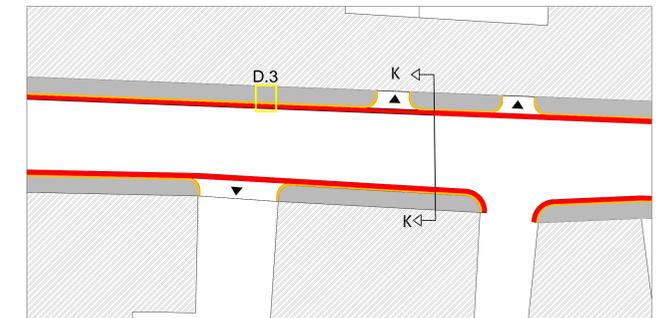


Planimetria [D.Z] Stato di progetto scala 1:200

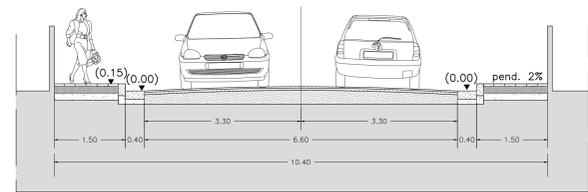



Sezione W-W Stato di progetto scala 1:50

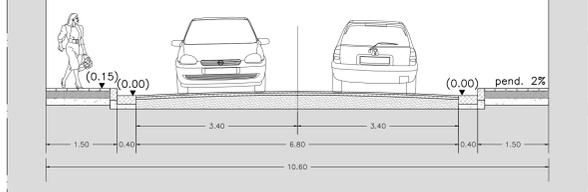


Sezione J-J Stato di progetto scala 1:50

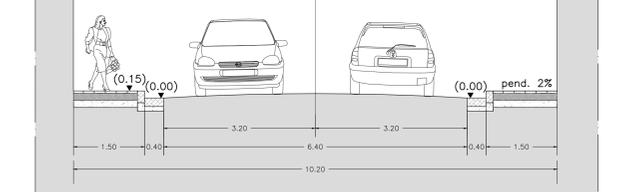


Sezione K-K Stato di progetto scala 1:50

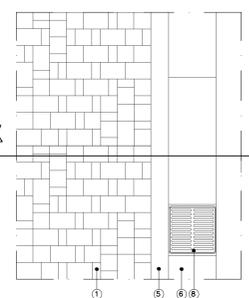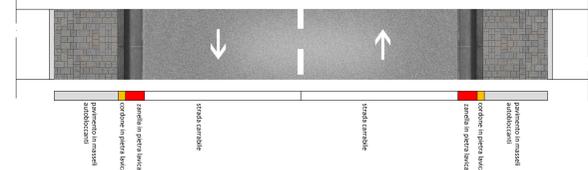


D.1 PIANTA scala:1:20

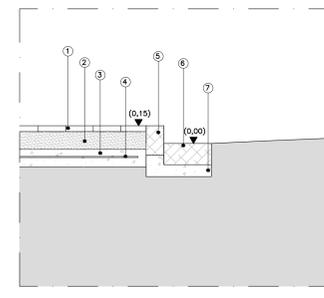


SEZIONE V-V scala:1:20

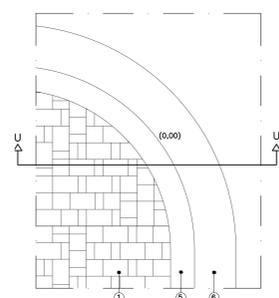


D.2 PIANTA scala:1:20

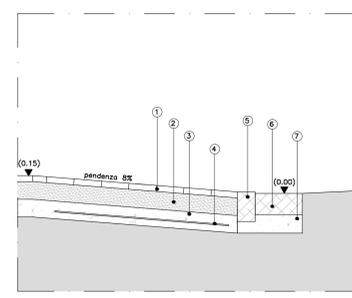

SEZIONE U-U scala:1:20

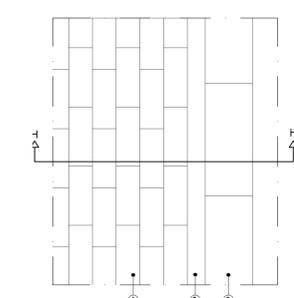

D.3 PIANTA scala:1:20

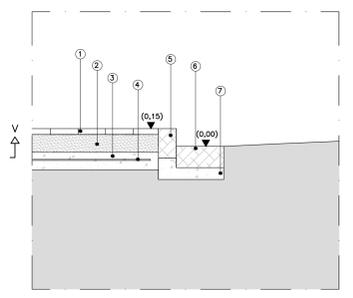

SEZIONE H-H scala:1:20

COMUNE DI OTTAVIANO
Città Metropolitana di Napoli

INTERVENTI DI MESSA IN SICUREZZA E SVILUPPO URBANO MEDIANTE LA RIQUALIFICAZIONE DEGLI ASSI STRADALI STRATEGICI DEL TERRITORIO COMUNALE

- I LOTTO FUNZIONALE [via Pentelete- via Roma]
- II LOTTO FUNZIONALE [via G. Di Prisco - via PappalarDO]
- III LOTTO FUNZIONALE [via Ferrovie dello Stato]
- IV LOTTO FUNZIONALE [via Cacciabella- viale Cimitero]

PROGETTO ESECUTIVO

N° ELAB. 06.2 ELABORATI GRAFICI STATO DI PROGETTO

RIF. PARTICOLARI COSTRUTTIVI

DATA 2018 SCALA varie

Il Progettista arch. Angelo Napolitano Verifica progetto esecutivo arch. Pasquale Varchetta Il Resp. del Procedimento arch. Angelo Napolitano