



**COMUNE di OTTAVIANO**  
Città Metropolitana di Napoli

Progetto: **FATTIBILITA' TECNICO - ECONOMICA PER L' INTERVENTO DI RIGENERAZIONE URBANA FINALIZZATO ALLA REALIZZAZIONE DI PARCHEGGIO, ATTREZZATURE SOCIALI, CULTURALI E SPORTIVE AL SERVIZIO DI PIAZZA SAN GENNARELLO**

Asse e Azione del Piano Strategico: \_\_\_\_\_ Codice Progetto: **C.U.P. \_\_\_\_\_**  
**C.I.G. \_\_\_\_\_**




Livello di Progettazione:  
**Fattibilità tecnico - economica**

Tavola N.:	STATO DI PROGETTO	
<b>03</b>	Elaborati grafici	Rappr.:
	- Planimetria di progetto	1:200
	- Sezione A-A	
	- Sezione B-B	


Ente Appaltante:	Supporto Tecnici Esterni:
<b>COMUNE di Ottaviano</b> P.zza Municipio, 1 80044 - Ottaviano (NA)	Arch. Enrico DEL GIUDICE
Responsabile Unico del Procedimento:	
Progettazione Architettonica:	Visto/Timbro:
Arch. Angelo NAPOLITANO Arch. Natalina VANGONE Arch. Giuseppe SCUDIERI	Il Responsabile del V Settore Arch. Angelo NAPOLITANO

Data redazione: **NOVEMBRE\_2024** Data redazione: **REVISIONE**

*A termine di legge ci riserviamo la proprietà di questo disegno con il divieto di riprodurlo e comunque renderlo noto a terzi senza la preventiva autorizzazione, salvo quanto previsto dagli art. 22-25 della Legge 241/90 e ss.mm.ii.*

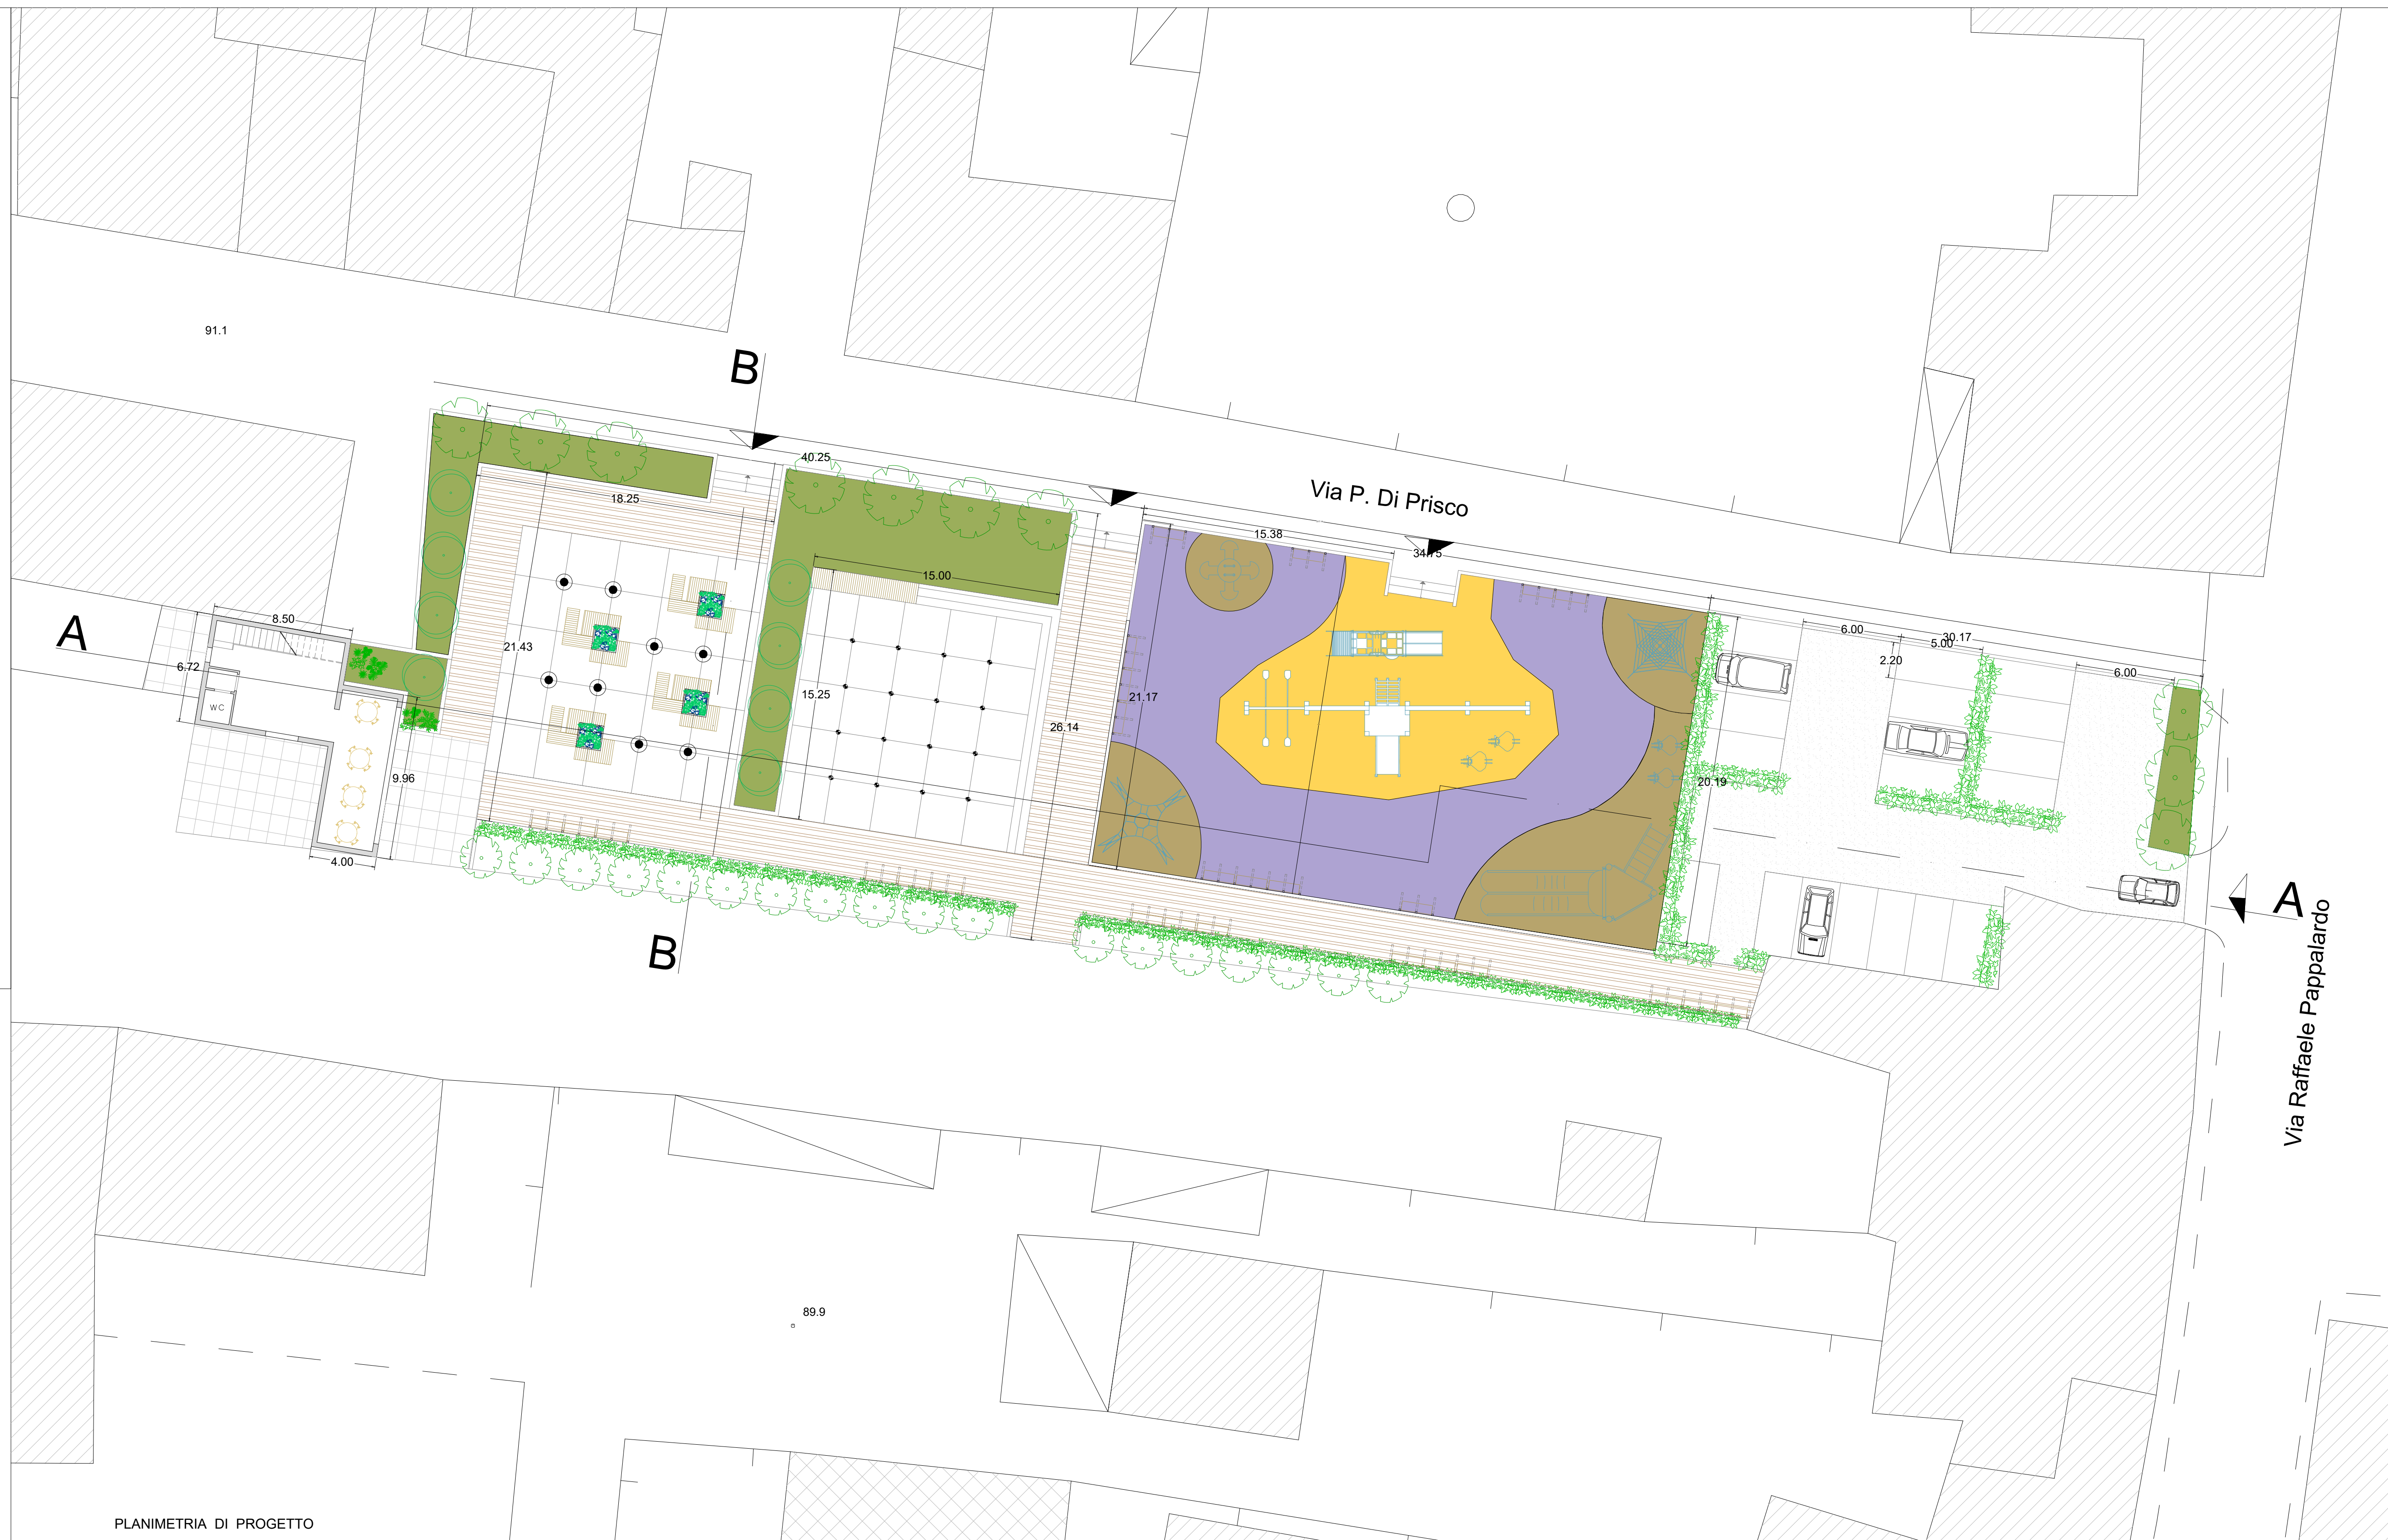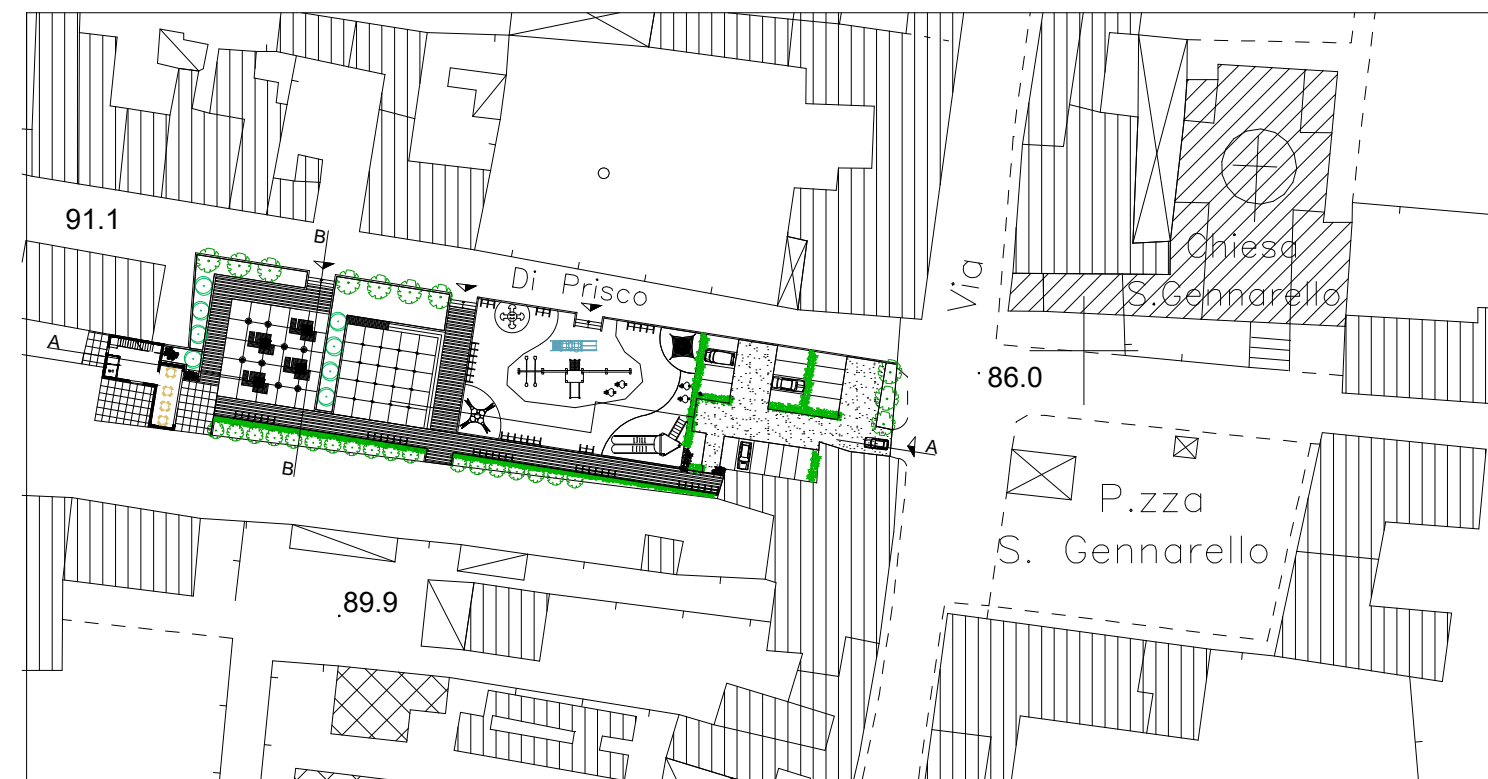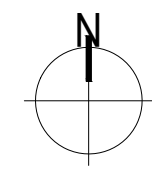

PLANIMETRIA DI PROGETTO

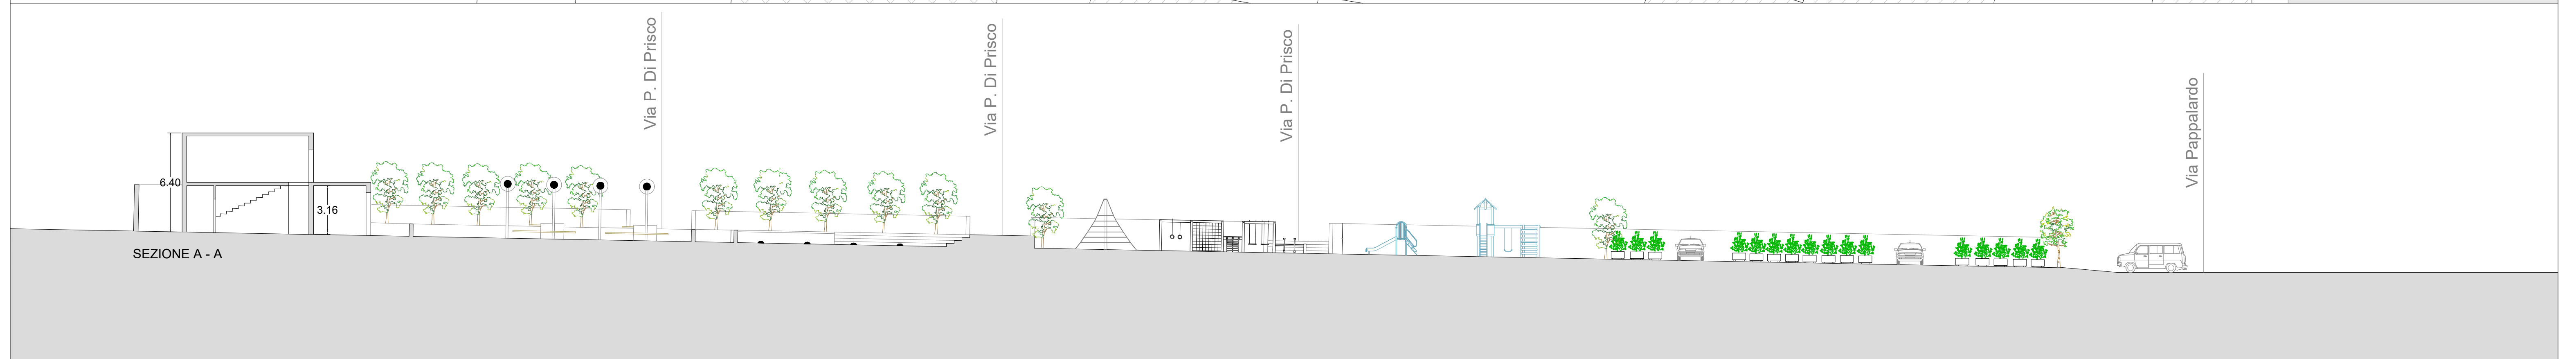

SEZIONE A - A

SEZIONE B - B