


LOTTO III

VIA FERROVIE DELLO STATO

| LEGENDA | |
|------------|---|
| ID. COLORE | INTERVENTI |
| | Ripristino e ricollocazione di zanelle esistenti. Cordoni nuovi. |
| | Ripristino e ricollocazione di cordoni. Zanelle nuove. |
| | Ripristino e ricollocazione di cordoni e zanelle. |
| | Ripristino e ricollocazione di una fila di zanelle presente in loco. |
| | Cordoni nuovi e ripristino e ricollocazione delle zanelle provenienti da doppia fila esistente. |

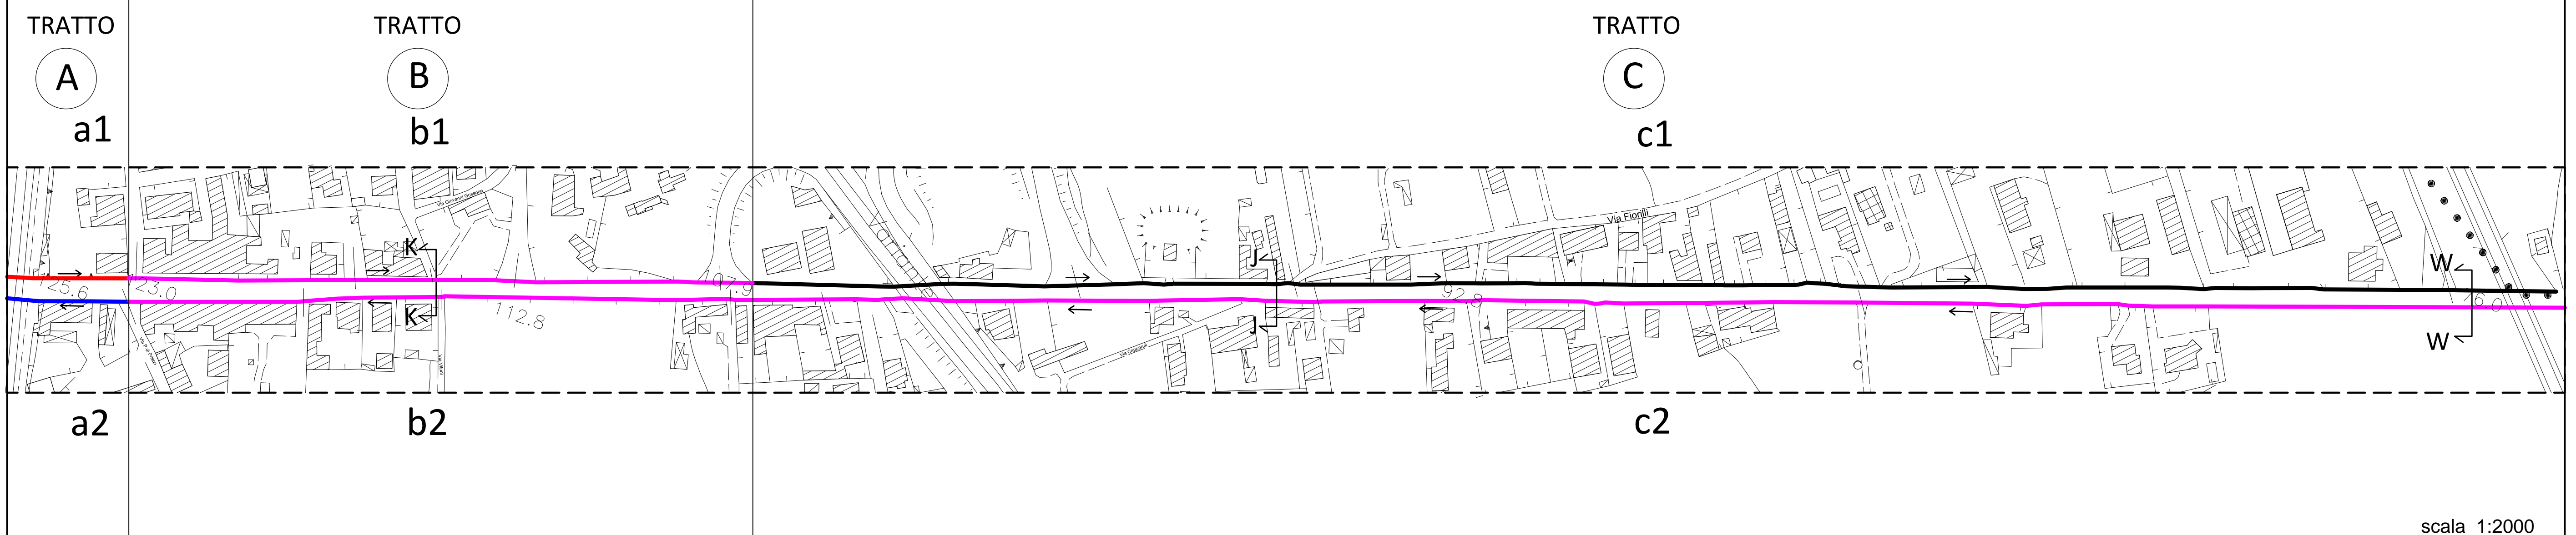

scala 1:2000

Area carreggiata

via Ferrovie dello Stato 10569 mq
[A+B+C]




scala 1:2000

Lunghezza marciapiedi

[pavimentazione, cordoni e zanelle]

via Ferrovie dello Stato [a1+b1+c1] 1483,5 m
[a2+ b2+c2] 1488 m

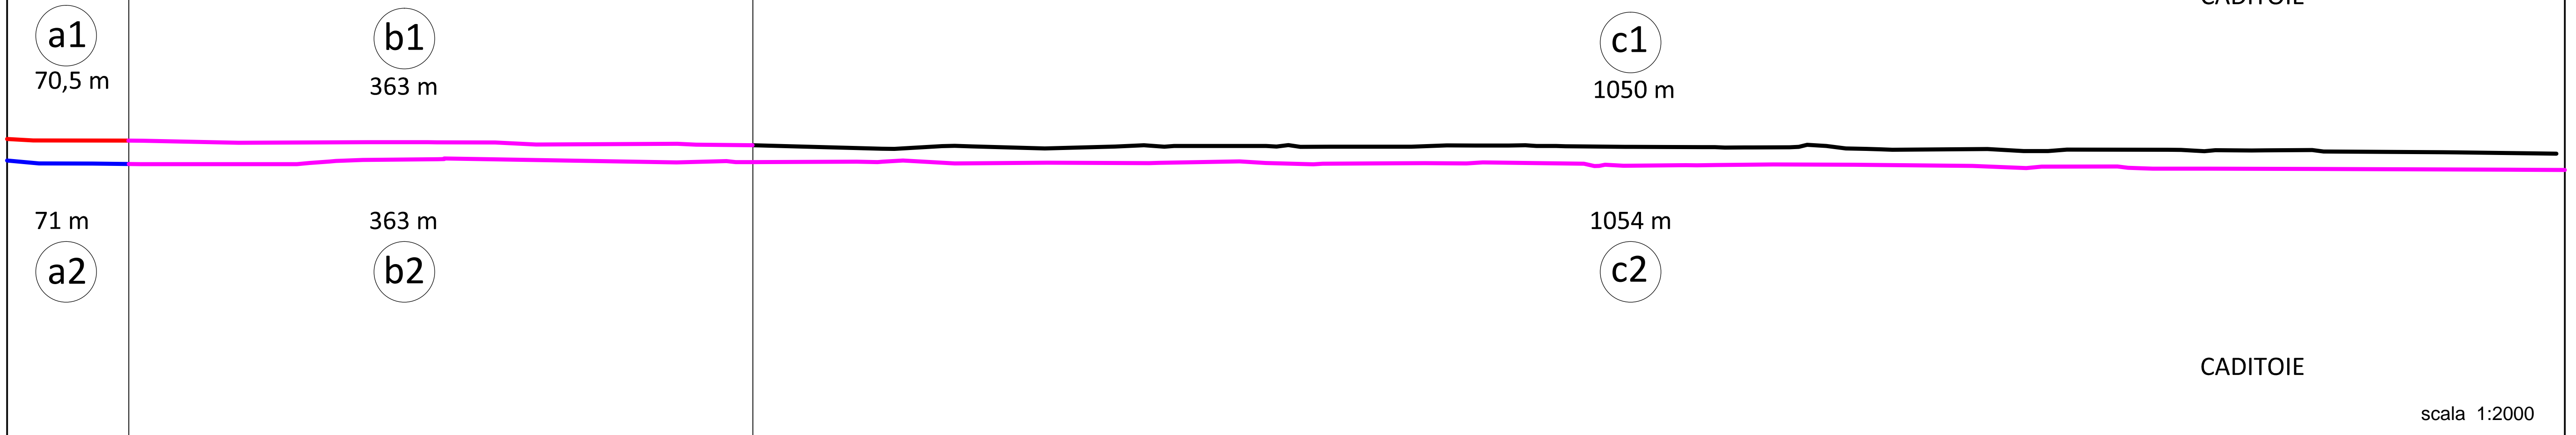

scala 1:2000



COMUNE DI OTTAVIANO

Città Metropolitana di Napoli

INTERVENTI DI MESSA IN SICUREZZA E SVILUPPO URBANO MEDIANTE LA:
RIQUALIFICAZIONE DEGLI ASSI STRADALI STRATEGICI
DEL TERRITORIO COMUNALE

- I LOTTO FUNZIONALE [via Pentelete- via Roma]
- II LOTTO FUNZIONALE [via G. Di Prisco - via Pappalardo]
- III LOTTO FUNZIONALE [via Ferrovie dello Stato]
- IV LOTTO FUNZIONALE [via Cacciabella- viale Cimitero]

PROGETTO ESECUTIVO

N° ELAB. 04.3 ELABORATI GRAFICI STATO DI PROGETTO

RIF. PLANIMETRIA DI PROGETTO

AR-PROG DATA 2018 SCALA VARIE

Il Progettista Verifica progetto esecutivo Il Resp. del Procedimento

arch. Angelo Napolitano arch. Pasquale Varchetta arch. Angelo Napolitano

